

בית שאן – שכונות מזרחיות

יגאל בוחבוט יזום והשקעות בע"מ

מתחם E – מגרש 205

טיפוס C1-COMBI

בניין מספר E42

דירה מספר 7




מקרא בסיסי לתכניות מכר למבנה מגורים משותף

הערות :

1. המידות המתוארות בתכנית הן מידות בניה (ברוטו) מקיר בניה לקיר בניה ללא טיח ו/או ציפוי.
2. המידות בפועל (נטו) של החדרים מתקבלות ע"י הפחתת כ – 3 ס"מ שכבות הטיח ו/או כ – 4 ס"מ עובי חיפוי קרמיקה בכל צד, לפי העניין.
3. סטיות בשיעור של 2% בין מידות הדירה המופיעות בתכנית, לבין המידות למעשה, לא יחשבו לסטייה מהתכנית.
4. לצורך הזמנת ריהוט קבוע המותקן בחדרים (ארונות מטבח, ארונות קיר וכד') אין להסתמך על המידות המתוארות בתכנית, יש לקחת מידות בפועל באתר, לפי הזמנה (לאחר טיח, חיפויים וריצוף).
5. במיקום וגודל חלונות, דלתות וכד', המפורטים בתכנית זאת יתכנו שינויים בהתאם להנחיות המתכננים ולתכניות ביצוע.
6. מיקום בליטות ושקעים לצורך מעבר מערכות מים, ביוב, מתזים (ספרינקלרים), חשמל, אוורור מכני (וונטה) וכן עמודים וקורות ככל שידרשו, אינו סופי ויכול שישתנה עקב אילוצי תכנון וביצוע.
7. ציוד המתואר בתכנית (מקרר, כיריים, תנור, מכונת כביסה, מזגן וכד') משורטט לצורך המחשה בלבד, ואין הוא כלול במחיר הדירה.
8. קבועות התברואה (כיורים, אסלות, אמבטיות וכו') ו/או ארונות המטבח או הרחצה המופיעים בתכנית זו הנם להמחשה בלבד. אין להתייחס למידותיהם, מיקומם המדויק, או צורתם, אלא למפורט במפרט המכר בלבד.
9. החברה תהיה רשאית להעביר צנרת גלויה, לכיבוי (מתזים), לאוורור חדרי שירותים ואמבטיה ולמיוזג אוויר ככל שתידרש, בגודל במקום ובאופן ולפי החלטתה.
10. ייתכן וברצפות מרפסות ובקירות, עוברת צנרת, המשותפת לכלל הבניין.
11. תוואי צנרת ספרינקלרים (מתזים) מיקום מתזים וכיסוי, כפוף לדרישות מהנדס אינסטלציה והגופים הרלבנטיים.
12. מרפסות מרוצפות, משטחי ריצוף חיצוניים, חצרות, שבילים וכו', יבוצעו בשיפוע לצורכי ניקוז.
13. ביציאה למרפסות יתכן סף מוגבה/מונמך.
14. על הגג ייתכן ויותקנו מתקנים כגון, קולטי שמש, אנטנת טלוויזיה, מפוחים, גנרטור, מאגר מים, חדר משאבות ו/או מתקן אחר, משותפים לכלל הדירות ובאחזקת כל הדיירים בבנין, מיקומם הסופי לפי הנחיות המתכננים.
15. בחצרות, בשטח מסתורי הכביסה, במחסנים וחניות, יתכן מעבר מערכות משותפות כגון קווי צנרת מים, ניקוז וביוב לרבות שוחות ביקורת, חשמל, מ"א ו/או כל מערכת טכנית שתידרש ע"פ דרישת הרשויות והחלטת החברה.
16. תידרש זיקת הנאה לגישה לצורך תחזוקה למערכות אלה.
17. שטח הגינות הפרטיות בק. הקרקע (באם מצויין) כולל את קירות הגדר התחומים את הגינות. סימון הנמכות תקרה לצורך מעבר מערכות, אינו סופי, ייתכנו שינויים המתבקשים לפי החלטת האדריכל.
18. גבולות מגרש ושטחו יקבעו סופית ע"פ מפה לצורכי רישום ברשויות.
19. אין לחסום בסורג קבוע פתח המוגדר כפתח חילוץ.
20. הצורך בהתקנת מכשיר סינון בממ"ד יצור הפרעה מקומית.
21. בחצרות על גבי תקרת חניון בדירות קומת קרקע תהיה אדמת גן/טוף בעומק 30 ס"מ.
22. במחסנים יבוצעו הנמכות לצרכי אוורור, צנתר וכד'. בכל מקרה גובה התקרה לא יפחת מ – 220 ס"מ.



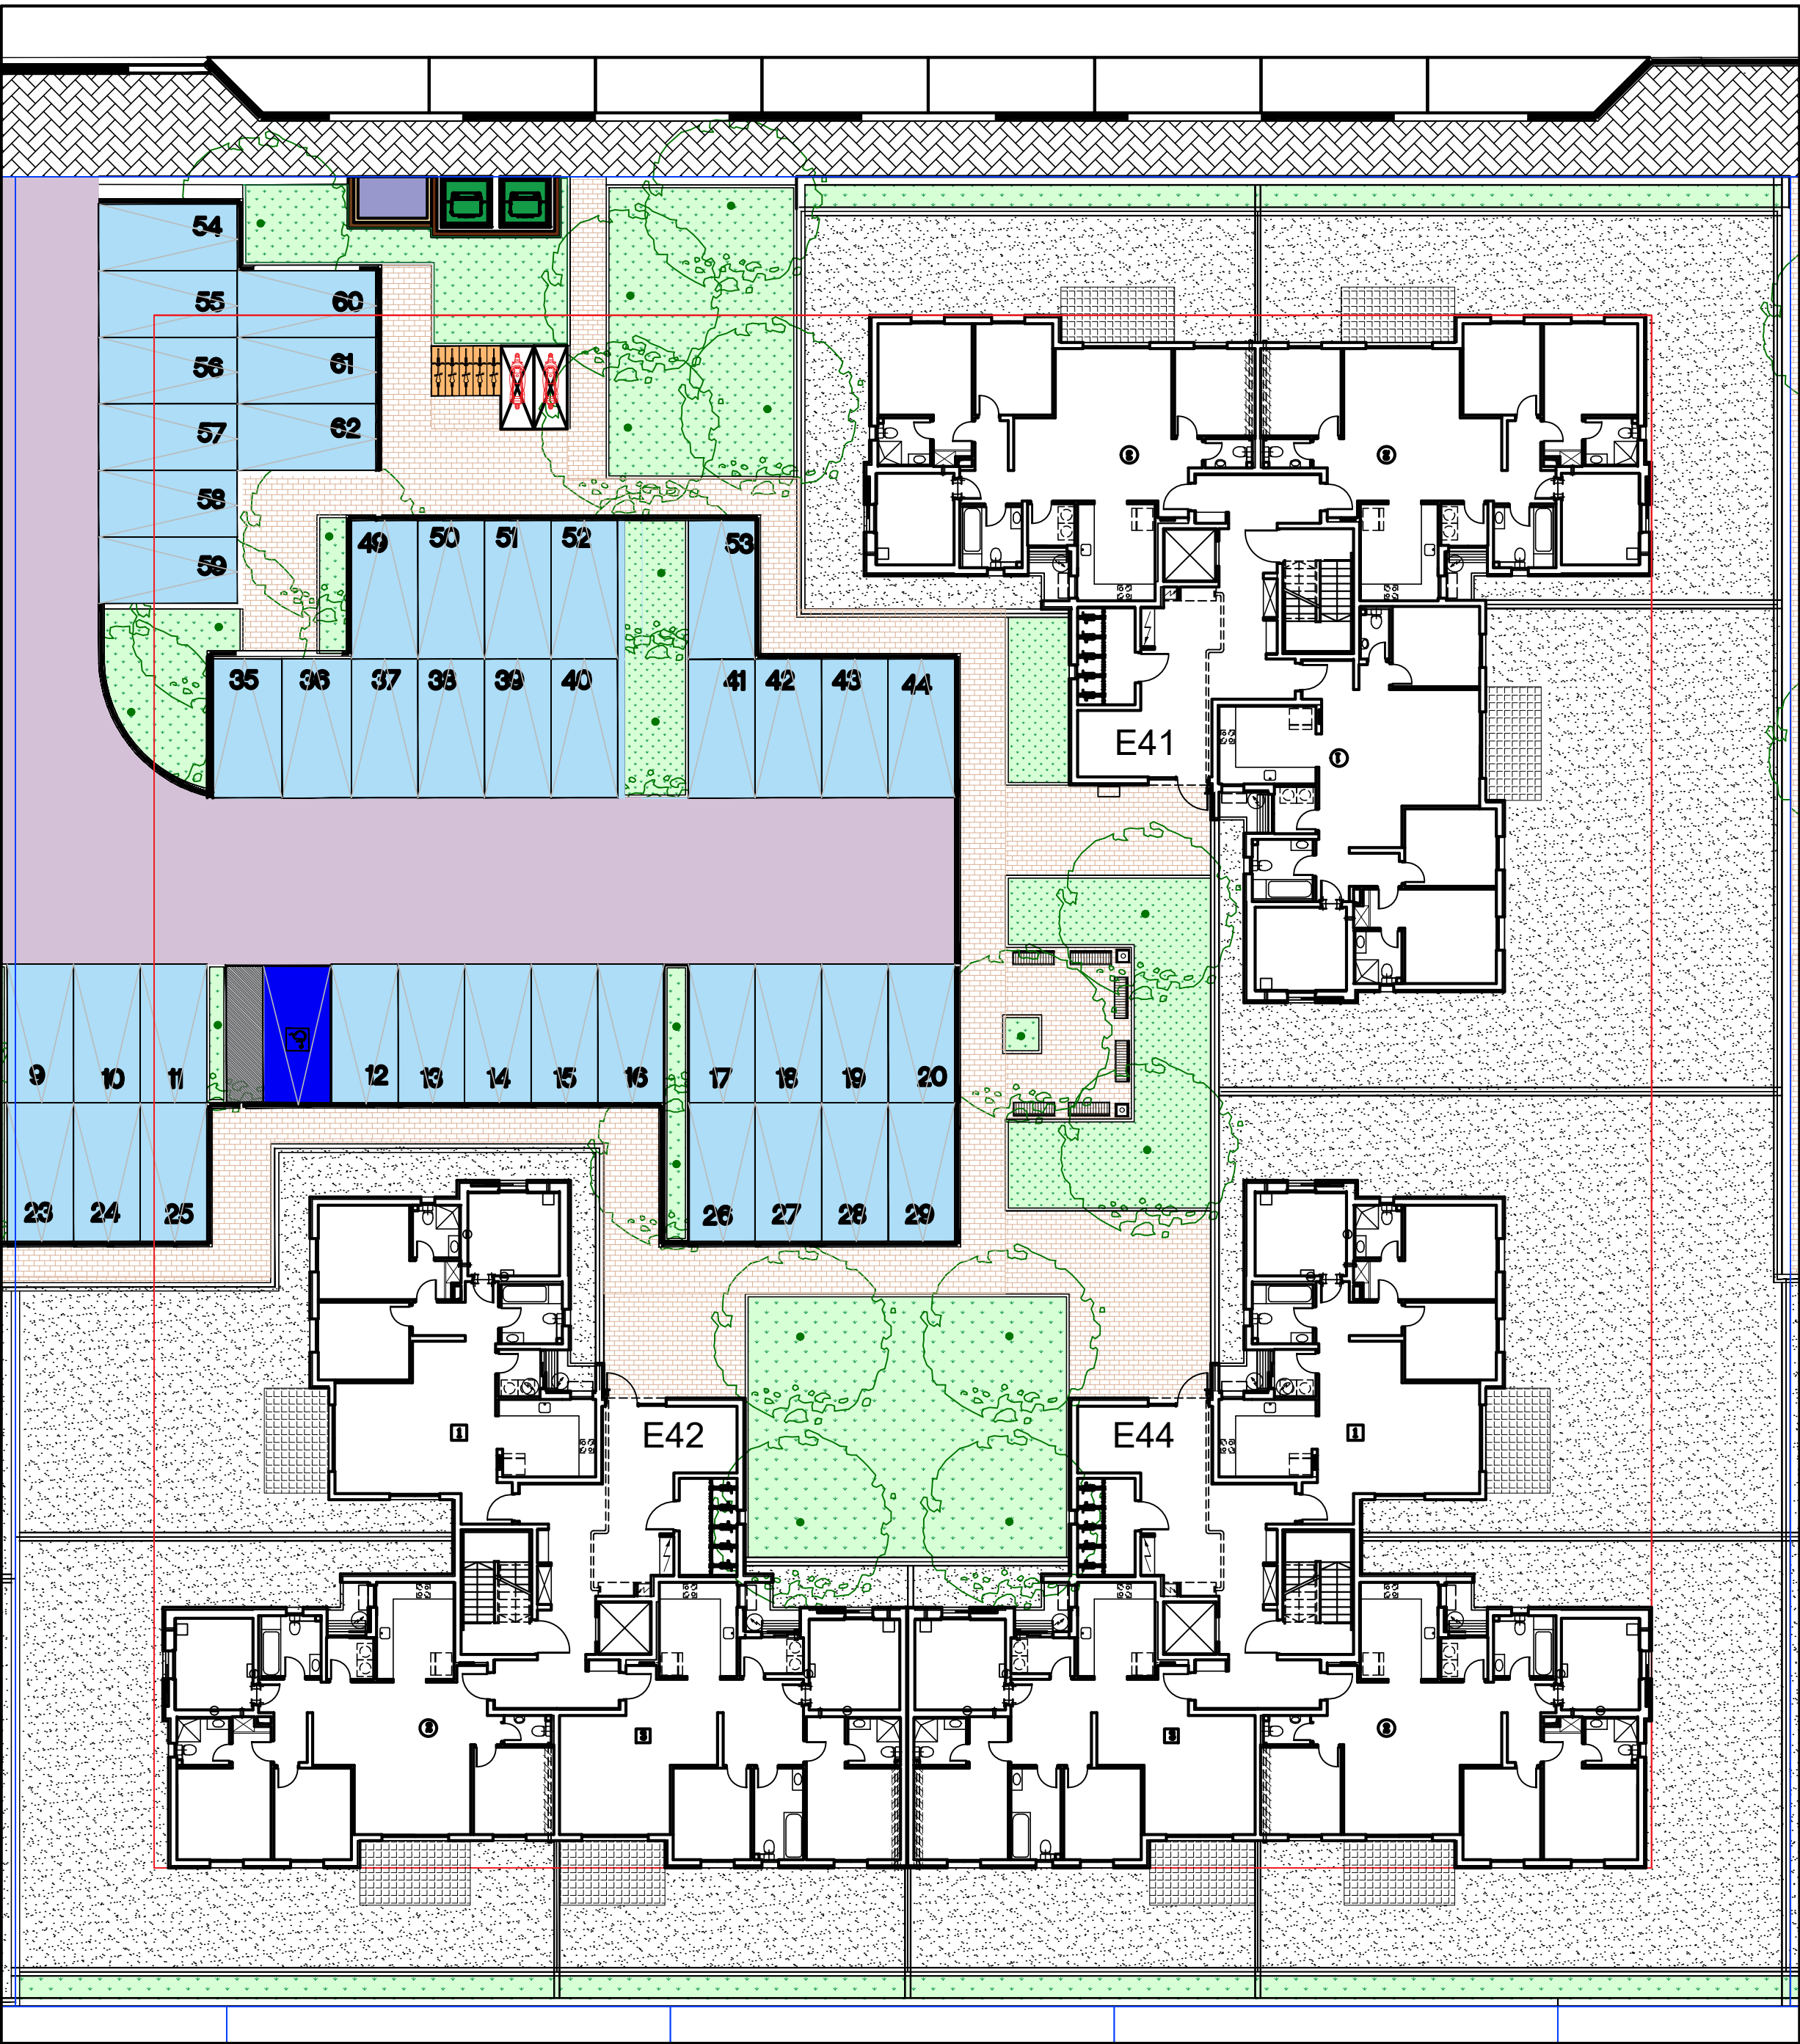

בית שאן





שם הפרויקט:

בית שאן
שלב ב'

תכנית מכר

מתחם:	מגרש:	בנין מס':
E	205	E41-E42-E44
קומה:	דירה:	מס' חדרים:
קנ"מ:	תאריך:	מהדורה:
1:200	22.07.2026	1

תאריך: _____
חתימת מוכר/ת: _____
חתימת קונה: _____
חתימת קונה: _____

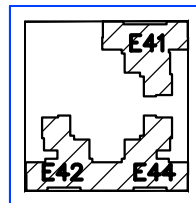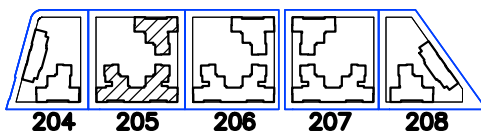


205



מקרא פיתוח:

גבול מגרש	
קו בנין	
ריצוף מעברים	
שטח פרטי פתוח	
שטח ציבורי פתוח	
עץ מתוכנן	
ספסל	
חניות אופנועים	
חניות לנכים	
מיקום לאופניים	
פינת גזם	
פחים מוטמנים למיחזור	
פח טמון לפסולת ביתית	

הערות:
• התכנית כפופה להערות בנספח המצ"ב.
• לפני היתר בניה ולכן יתכנו שינויים
והתאמות ככל שידרשו,
ע"י הרשויות המוסמכות,
המתכננים והיועצים השונים.

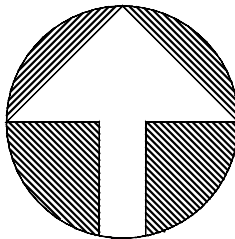

בית שאן




שם הפרויקט:
בית שאן
שלב ב'

תכנית מכר



מתחם:	מגרש:	בנין מס':
E	205	E42
קומה:	דירה:	מס' חדרים:
קנ"מ:	תאריך:	מהדורה:
1:100	22.07.2026	1

תאריך: _____
חתימת מוכר/ת: _____
חתימת קונה: _____
חתימת קונה: _____

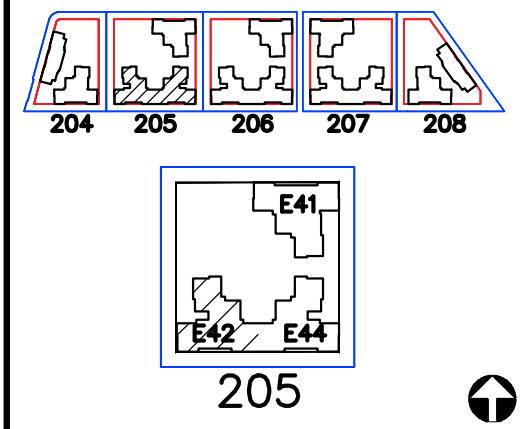

מקרא פיתוח:	
גבול מגרש	
קו בנין	
ריצוף מעברים	
שטח פרטי פתוח	
שטח ציבורי פתוח	
עץ מתוכנן	
ספסל	
חניות אופנועים	
חניות לנכים	
מיקום לאופניים	
פינת גזם	
פחים מוטמנים למיחזור	
פח טמון לפסולת ביתית	

הערות:
• התכנית כפופה להערות בנספח המצ"ב.
• לפני היתר בניה ולכן יתכנו שינויים
והתאמות ככל שידרשו,
ע"י הרשויות המוסמכות,
המתכננים והיועצים השונים.

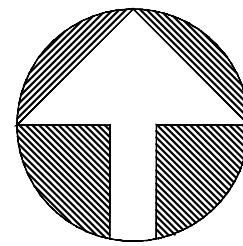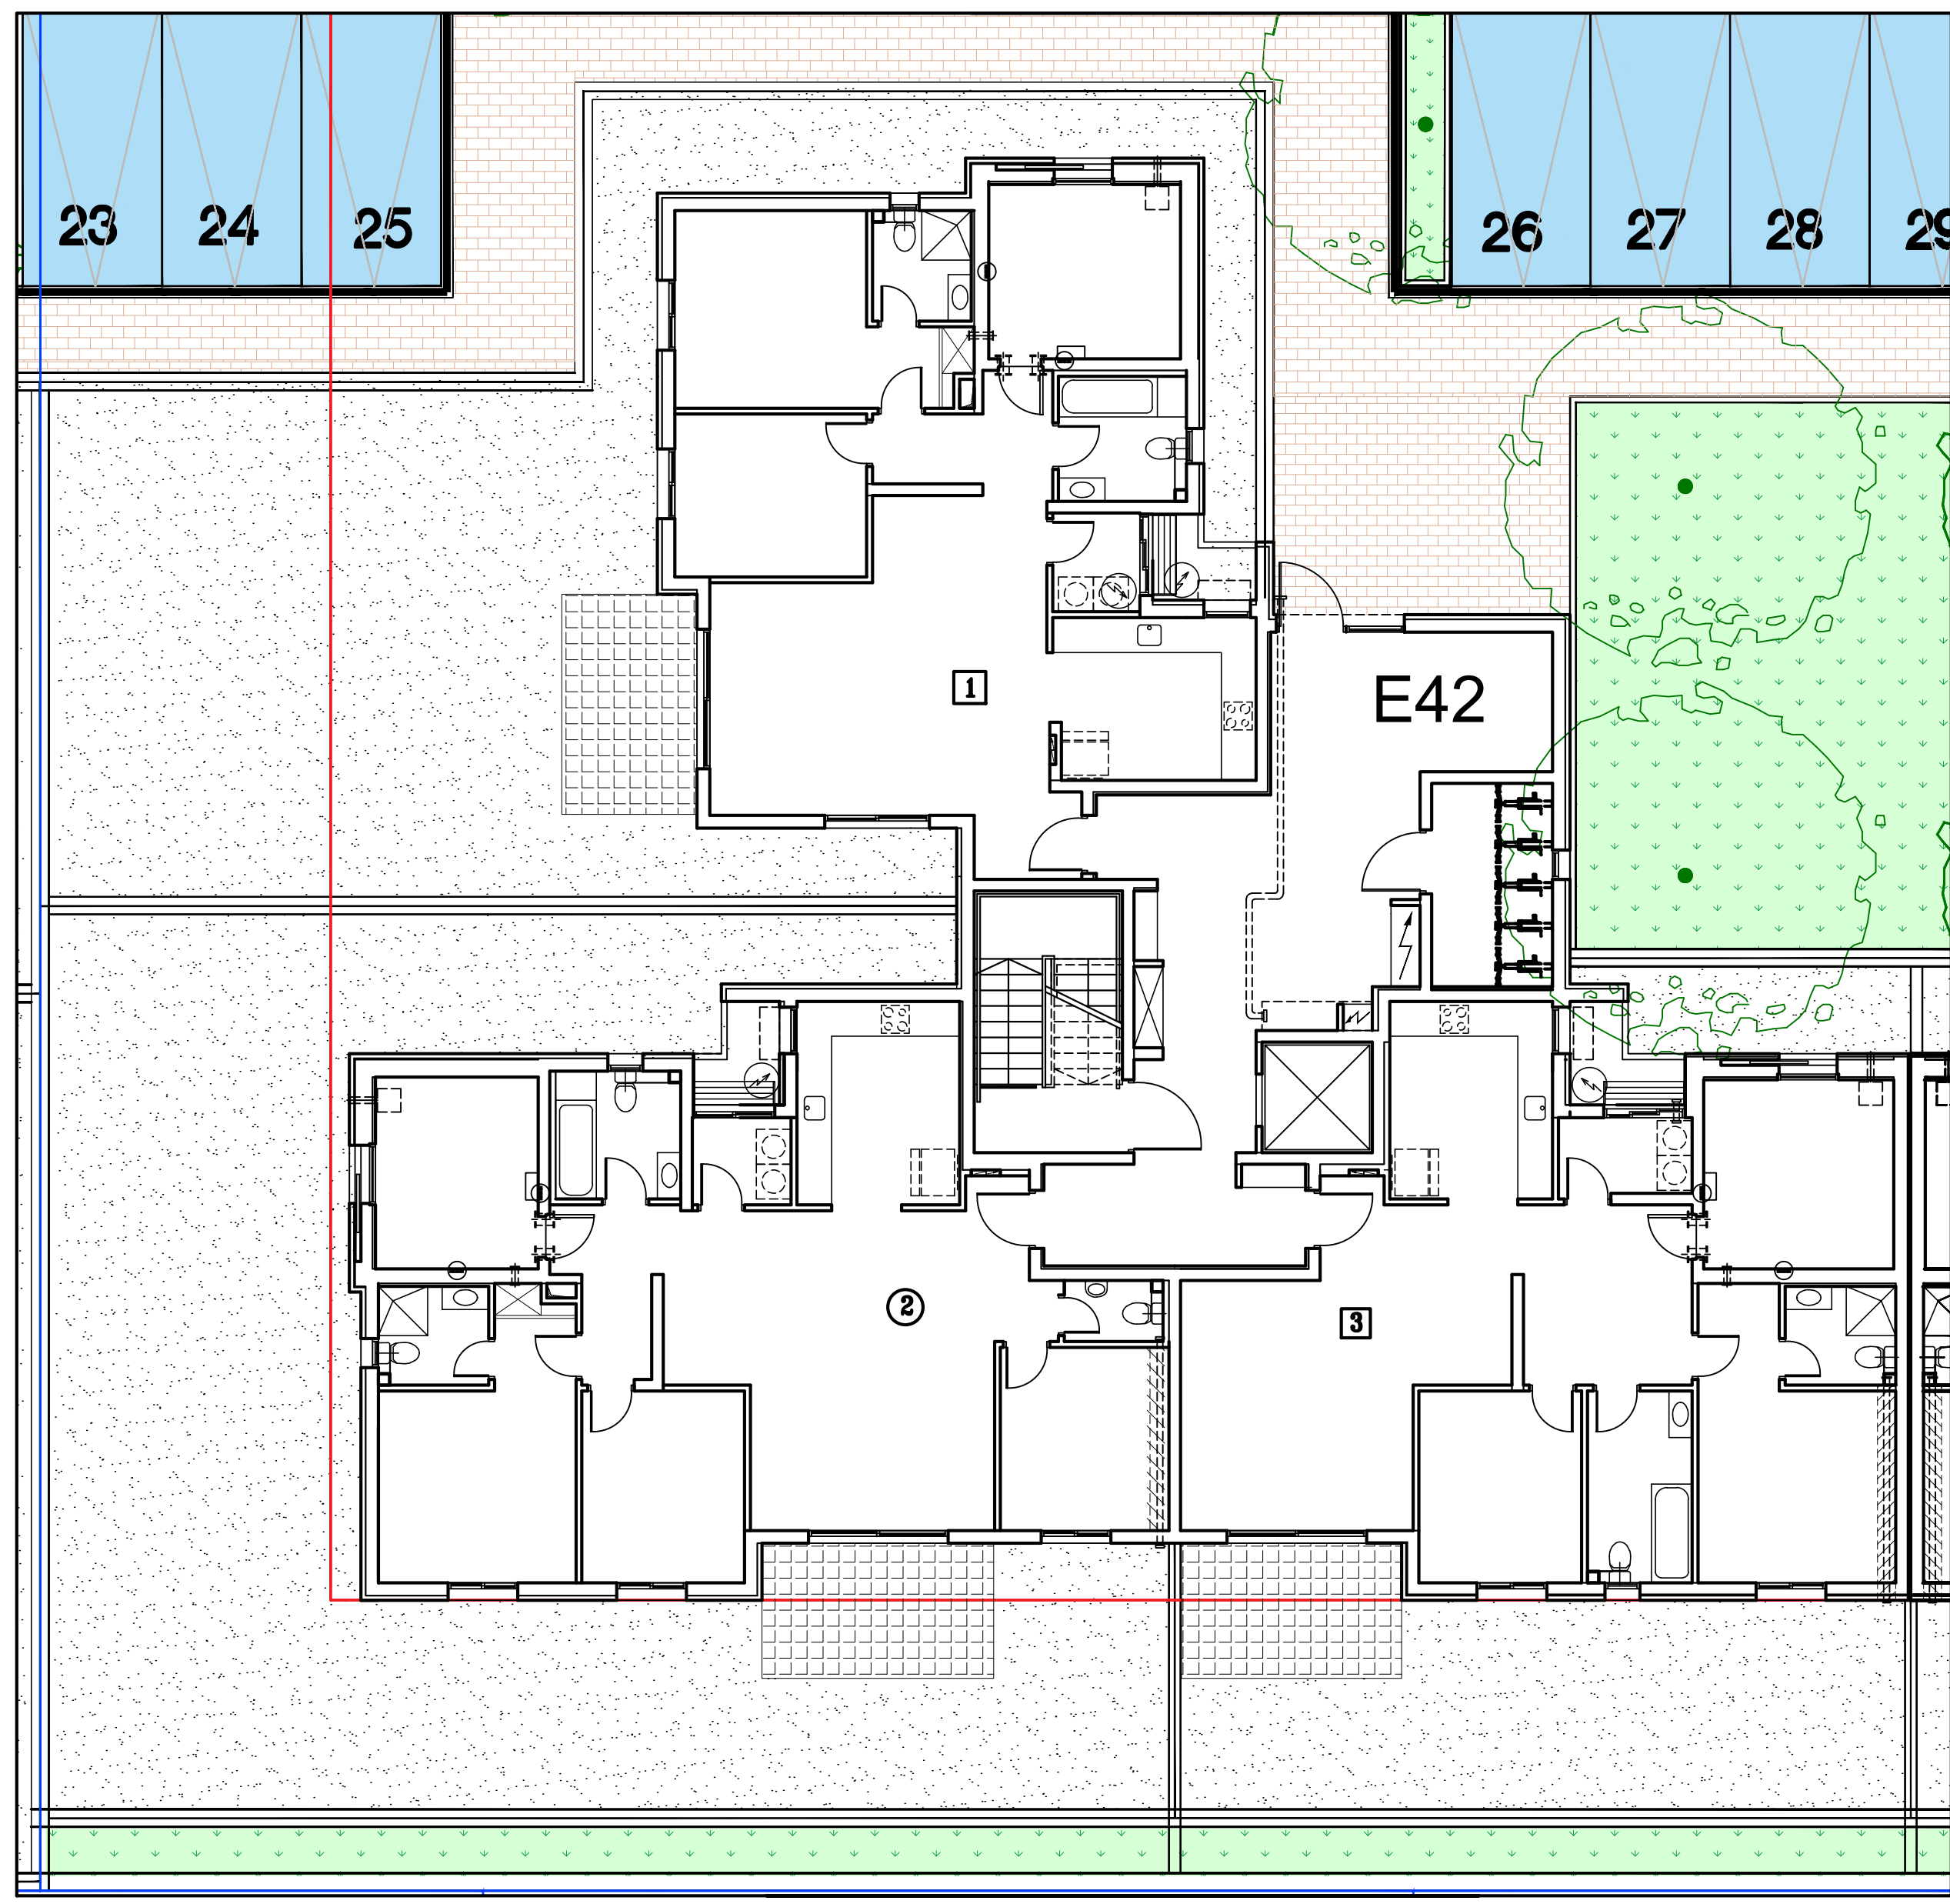

בית שאן



שם הפרויקט:

בית שאן
שלב ב'

תכנית מכר



מתחם:	מגרש:	בנין מס':
E	205	E42
קומה:	דירה:	מס' חדרים:
2	7	3
קב"מ:	תאריך:	מהדורה:
1:50	22.07.2026	1

תאריך:


חתימת מוכר/ת:

חתימת קונה:


חתימת קונה:

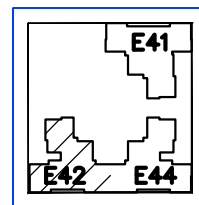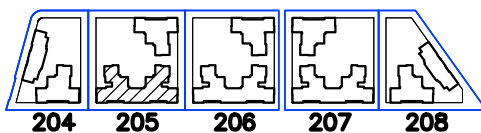

205

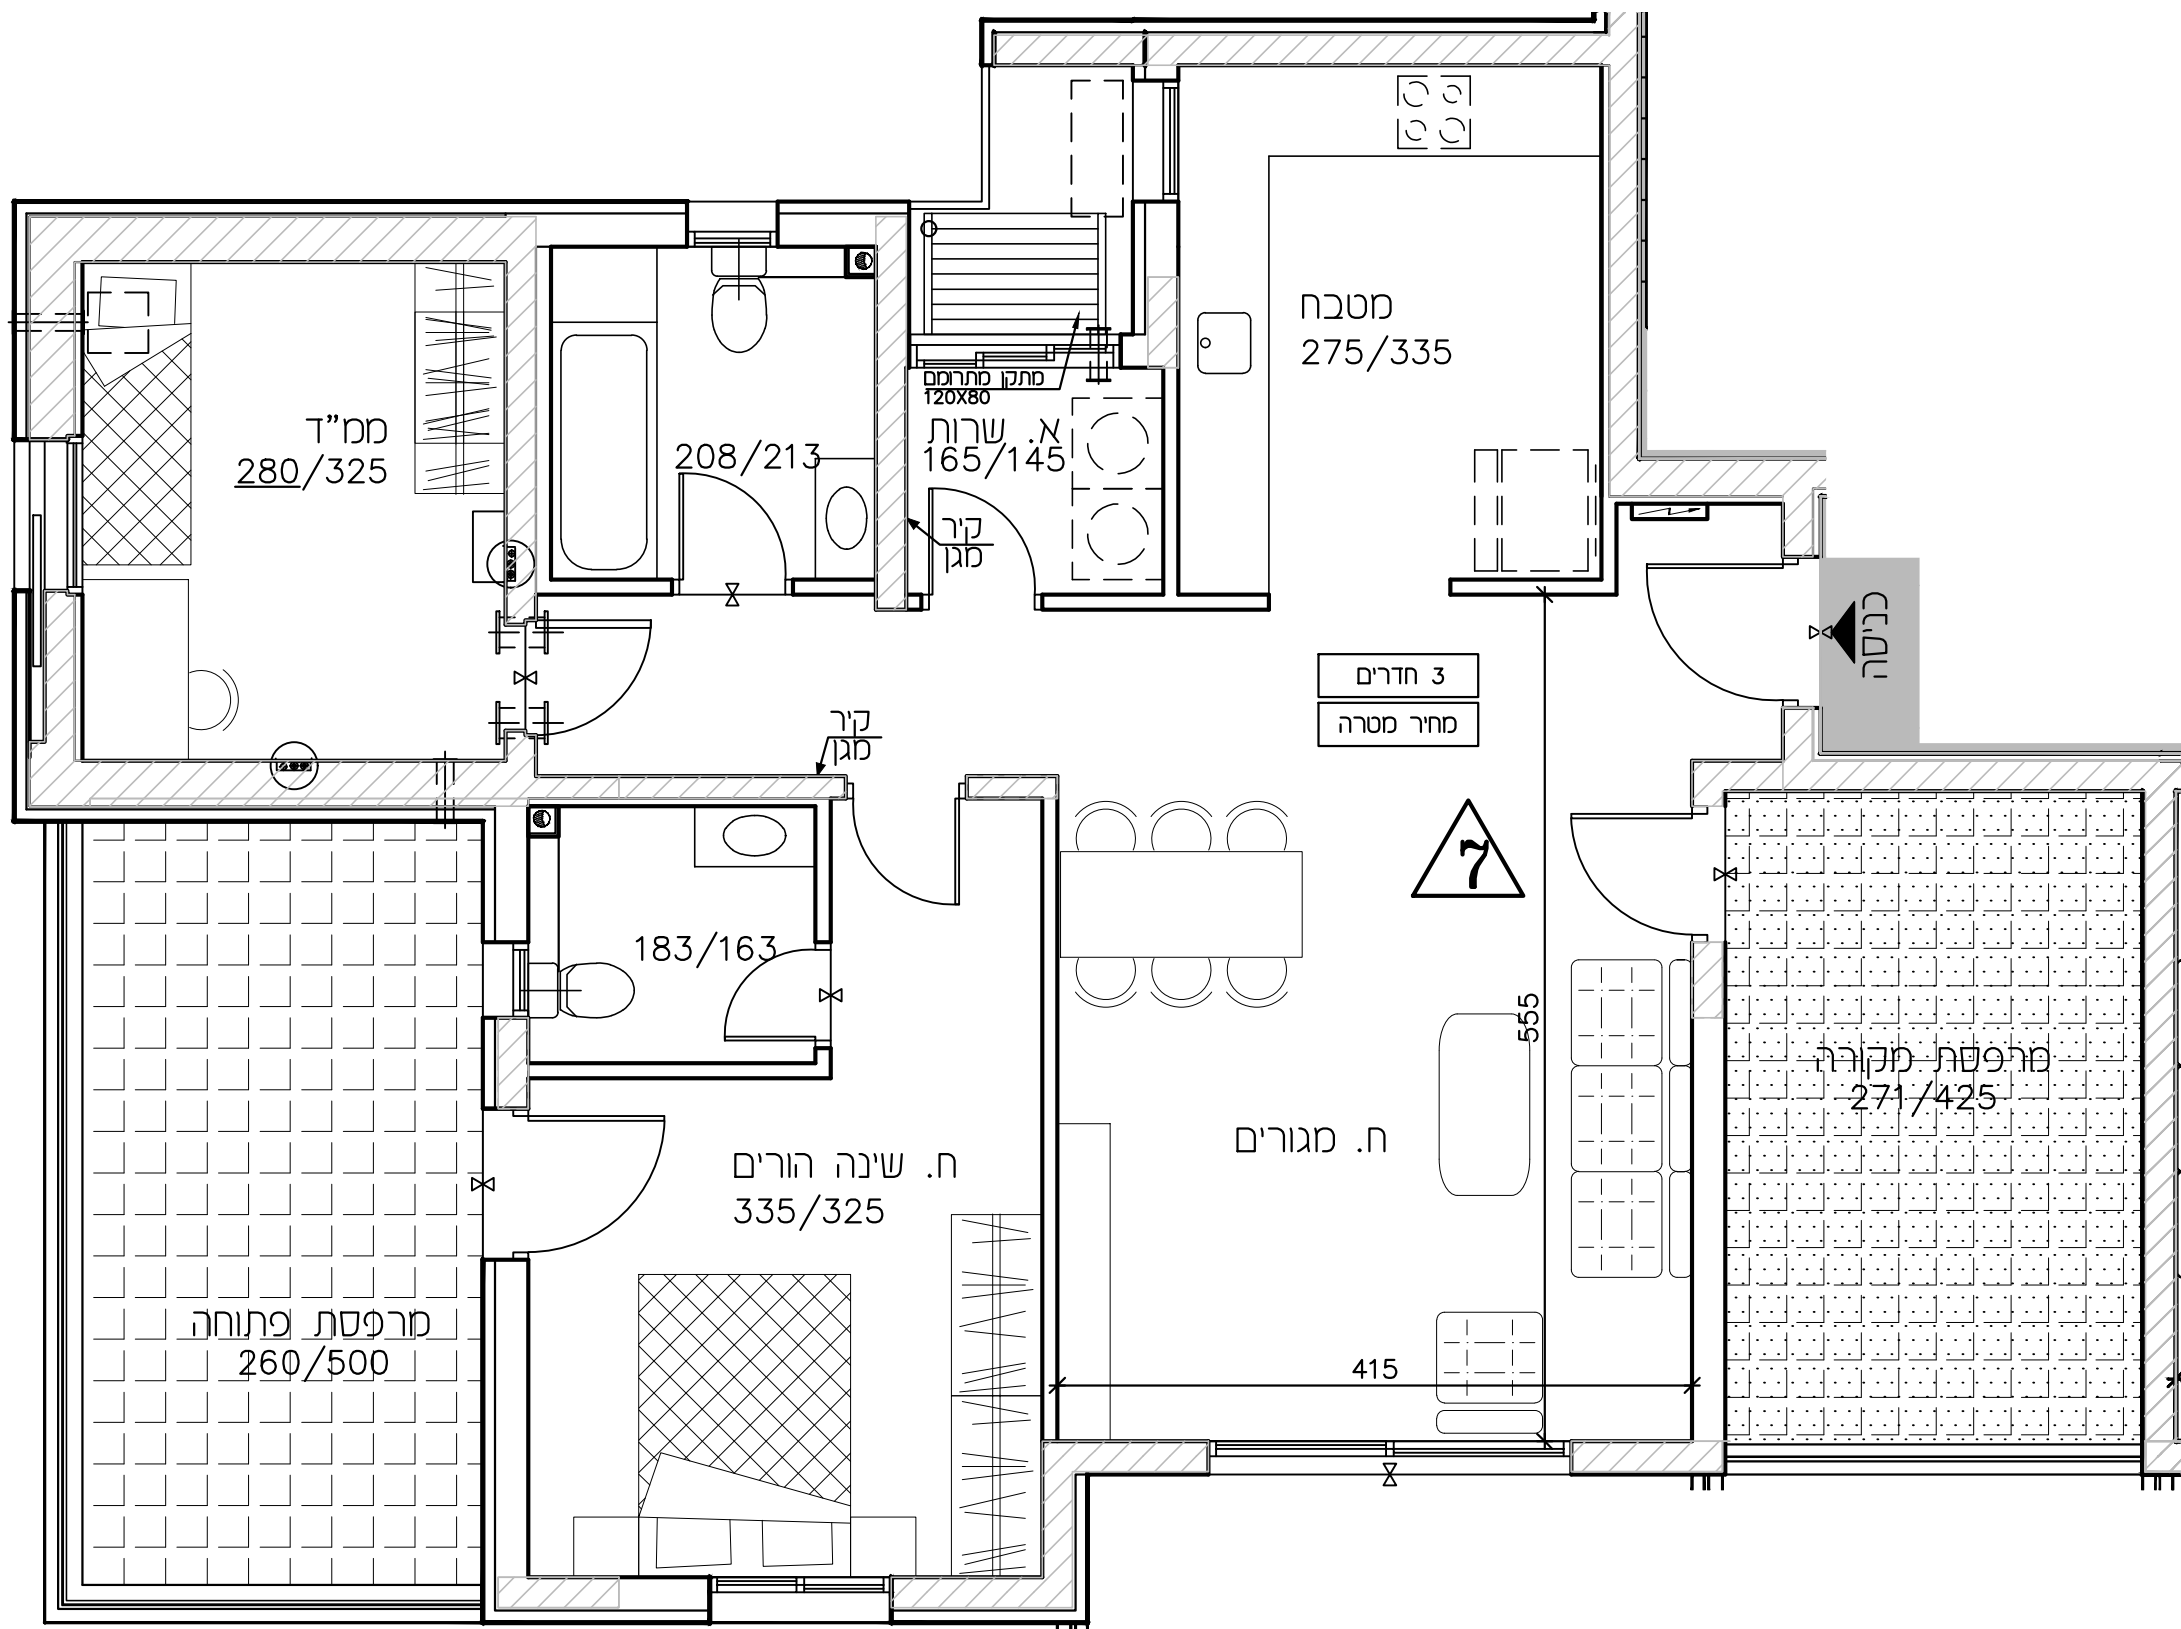

סכמתי בלבד

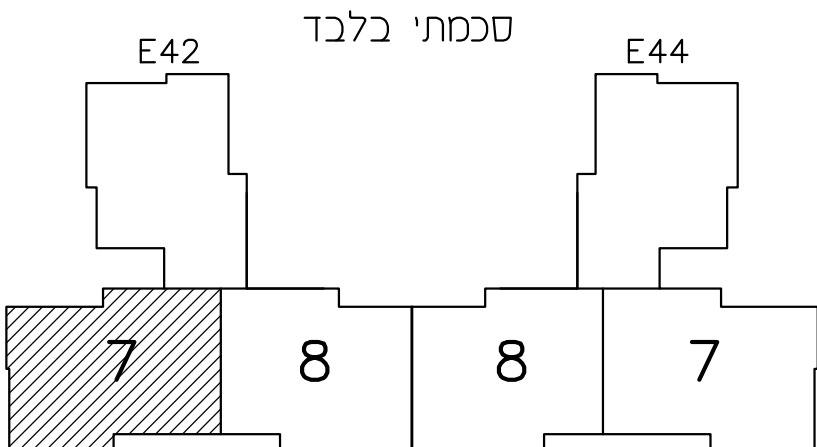

קיר קונסטרוקטיבי	קיר קונסטרוקטיבי
אזור משותף	אזור משותף
אזור מרוצף/מרפסת	אזור מרוצף/מרפסת
תקרה מונמכת	תקרה מונמכת
דוד מים	דוד מים
קולט שמש	קולט שמש
מתקן תליית כביסה מתרומם	מתקן תליית כביסה מתרומם
מתקן תליית אופניים	מתקן תליית אופניים
הצעה למיקום מעבה מיזוג אוויר	הצעה למיקום מעבה מיזוג אוויר
מיקום מוצע למקרר	מיקום מוצע למקרר
מיקום מוצע לסכנת כביסה/מייבש	מיקום מוצע לסכנת כביסה/מייבש
מיקום מוצע לכיריים/תנור	מיקום מוצע לכיריים/תנור
פס אזהרה	פס אזהרה
סולם מקובע עם כלוב הגנה	סולם מקובע עם כלוב הגנה
סולם מקובע	סולם מקובע
שינוי סולם	שינוי סולם
מיקום מוצע לסגירת קולטן ביוב	מיקום מוצע לסגירת קולטן ביוב
נקודת עיגון	נקודת עיגון
מערכת סינון במס"ד	מערכת סינון במס"ד
צינור מיזוג אוויר במס"ד	צינור מיזוג אוויר במס"ד
צינור במס"ד/ונטה/פתח למייבש	צינור במס"ד/ונטה/פתח למייבש
מעבר כבילה ותשתית במס"ד	מעבר כבילה ותשתית במס"ד
התקן עומר במס"ד	התקן עומר במס"ד

הערה:
התכנית כפופה להערות בבספח רמצ"ב.
לפני הותר בניה ולכן יתכנו שינויים
והתאמות ככל שידרשו,
ע"י הרשויות המוסמכות,
והתכנים וההנחיות השונים.

בית שאן



שם הפרויקט:

בית שאן
שלב ב'

תכנית מכר



מתחם:	מגרש:	בנין מס':
E	205	E42
קומה:	דירה:	מס' חדרים:
0		
קב"מ:	תאריך:	מהדורה:
1:50	22.07.2026	1

תאריך:

חתימת מוכר/ת:

חתימת קונה:

חתימת קונה:

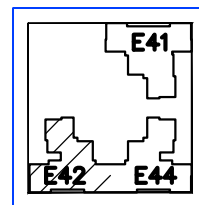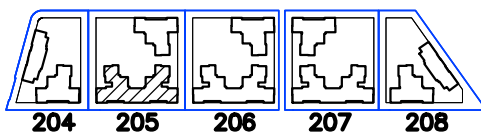


205





קיר קונסטרוקטיבי	
אזור משותף	
אזור מרוצף/מרפסת	
תקרה מונמכת	
דוד מים	
קולט שמש	
מתקן תליית כביסה מתרומם	
מתקן תליית אופניים	
הצעה למיקום מעבה מיזוג אור	
מיקום מוצע למקרר	
מיקום מוצע לסכנת כביסה/מייבש	
מיקום מוצע לכיריים/תנור	
פס אזוריה	
סולם מקובע עם כלוב הגנה	
סולם מקובע	
שינוי ספלס	
מיקום מוצע לסגירת קולטן ביוב	
נקודת עיגון	
מערכת סינון בסמ"ד	
צינור מיזוג אור בסמ"ד	
צינור בסמ"ד/ונטה/פתח למייבש	
מעבר כבילה ותשתית בסמ"ד	
התקן עומר בסמ"ד	

הערה:
התכנית כסופה להערות בנספח רמצ"ב.
לפני הותר בניה ולכן יתכנו שינויים
והתאמות ככל שידרשו,
ע"י הרשויות המוסמכות,
ותכתבנים והועצים השונים.

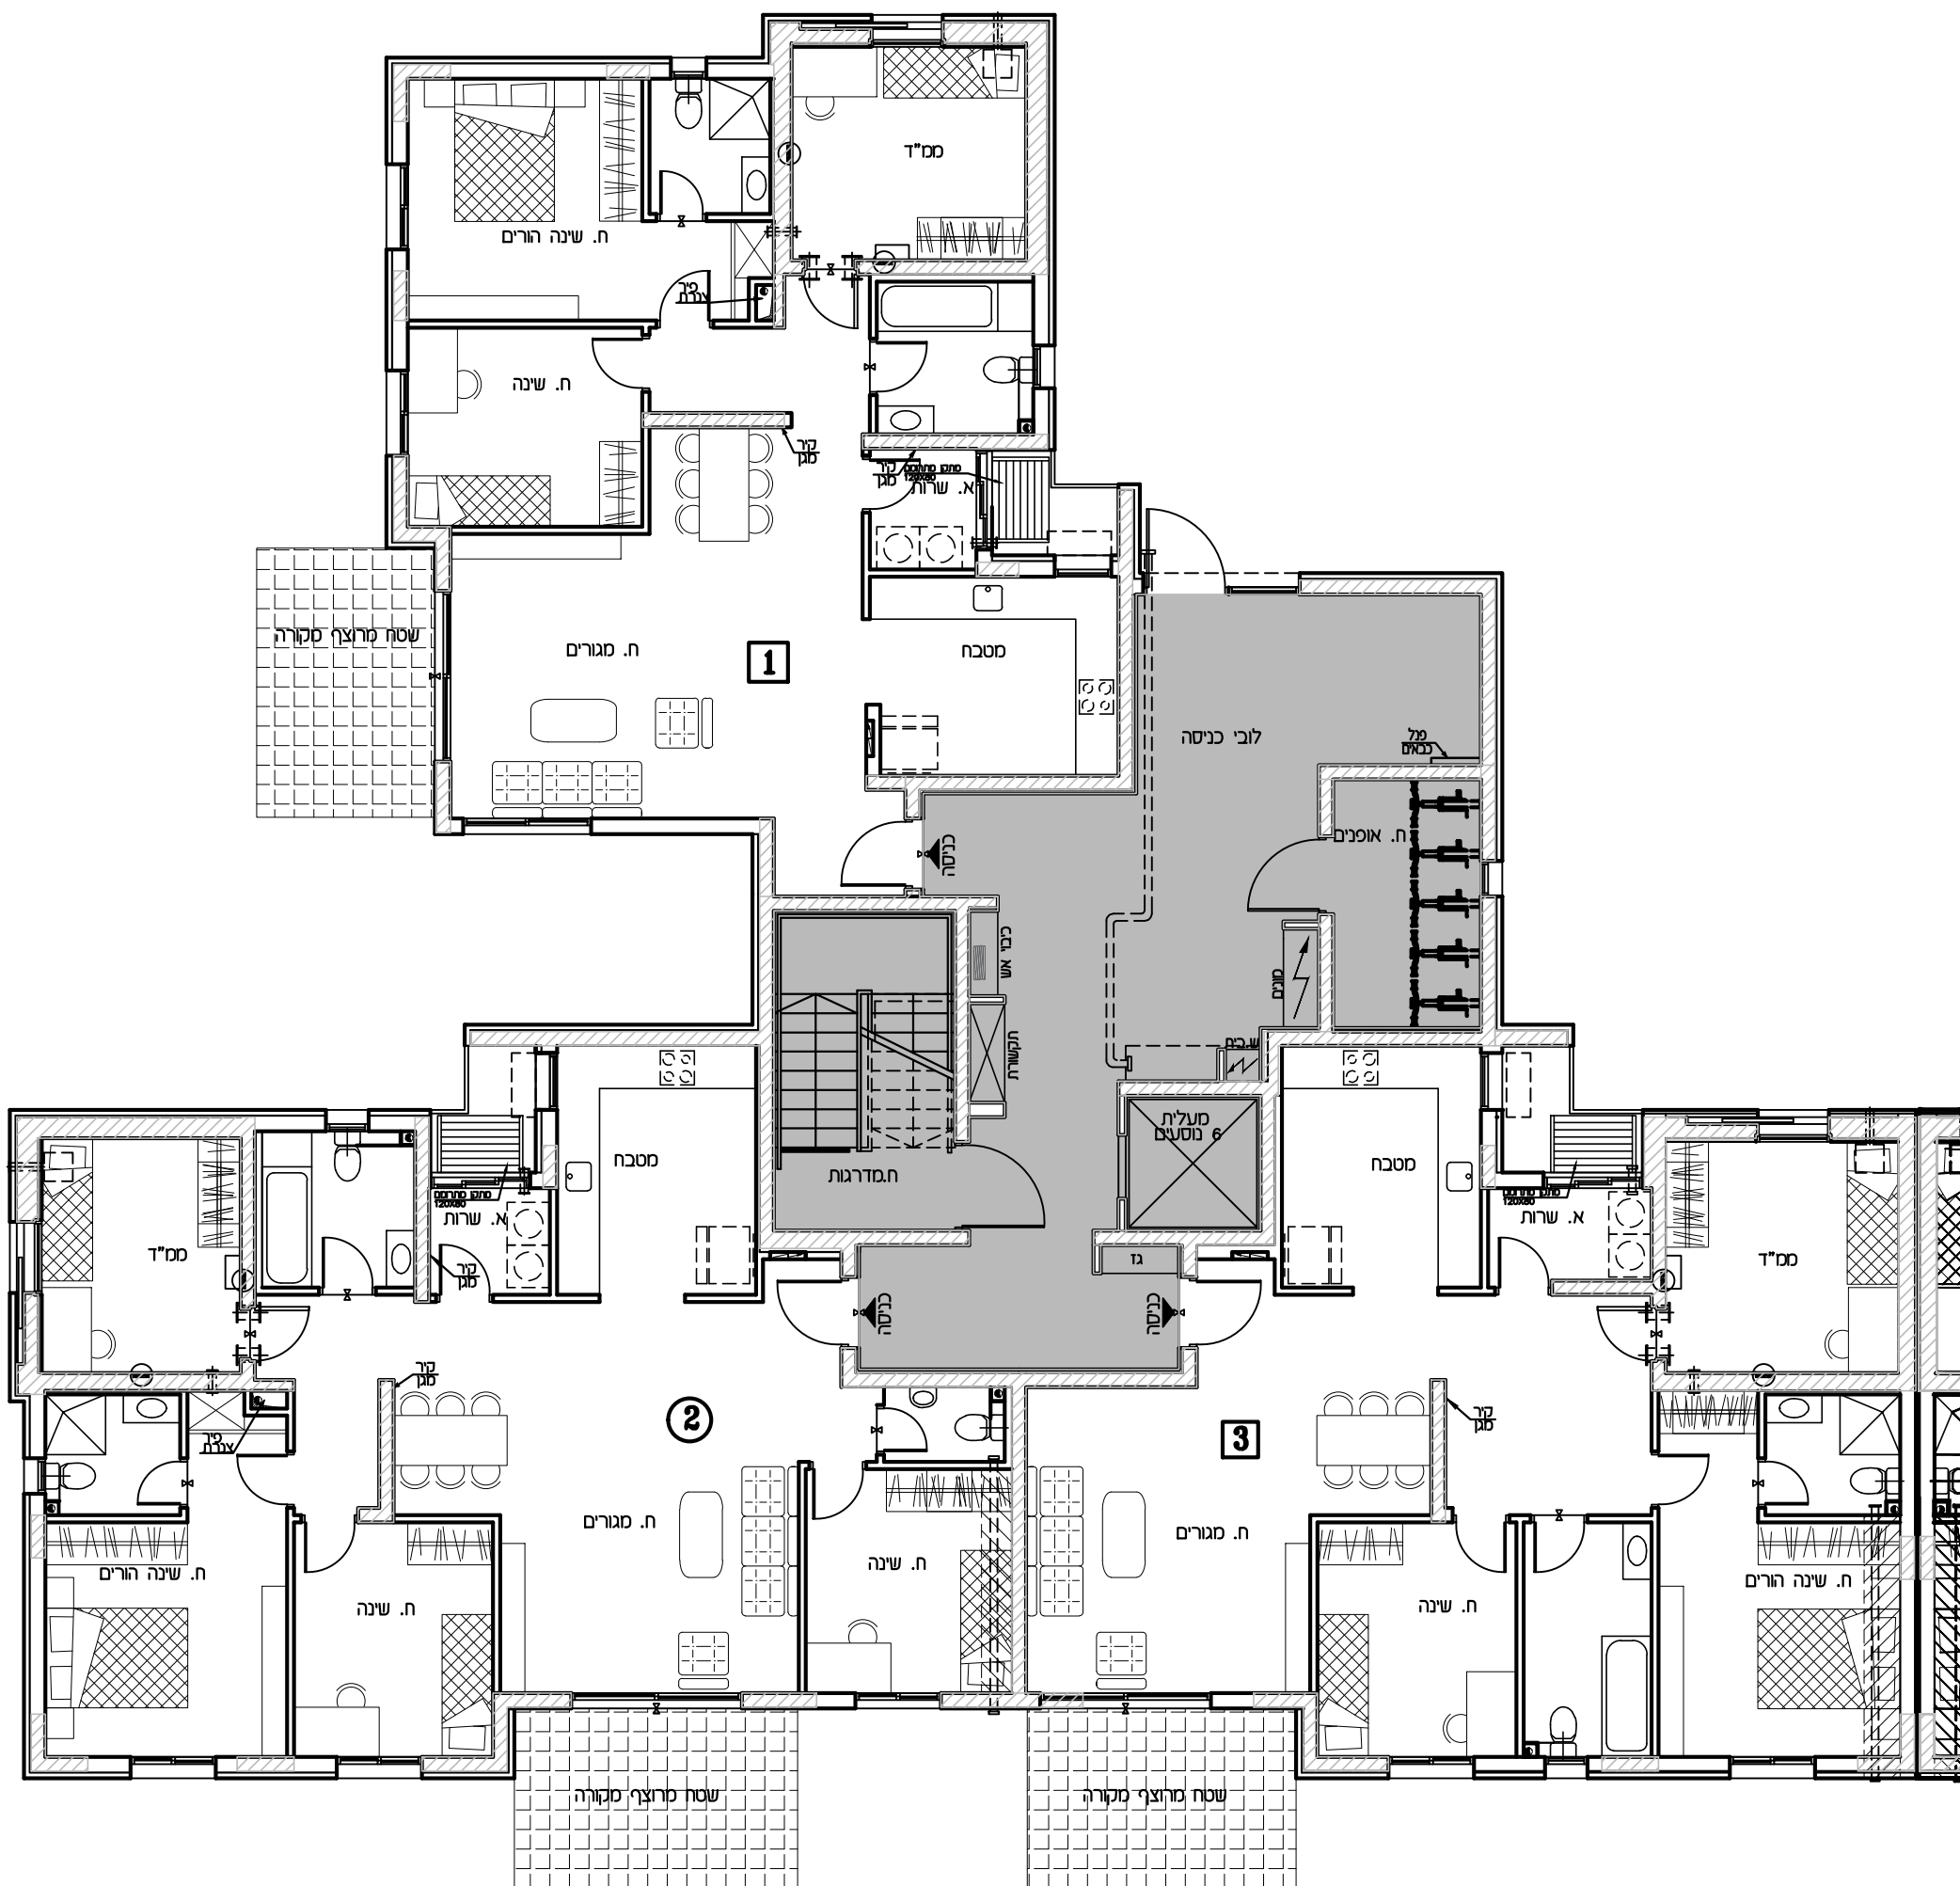

סכמתי בלבד

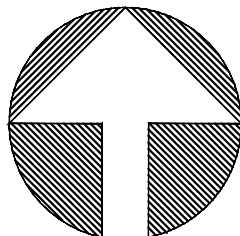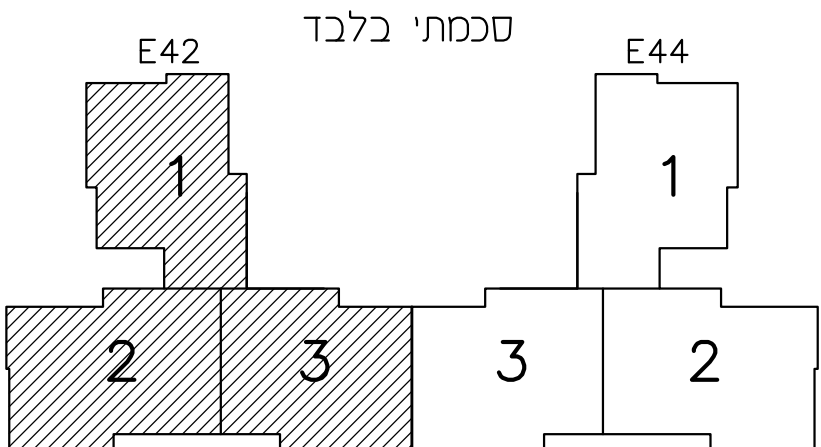

בית שאן



שם הפרויקט:

בית שאן
שלב ב'

תכנית מכר



מתחם:	מגרש:	בנין מס':
E	205	E42
קומה:	דירה:	מס' חדרים:
גג		
קב"מ:	תאריך:	מהדורה:
1:50	22.07.2026	1

תאריך:

חתימת מוכר/ת:

חתימת קונה:

חתימת קונה:

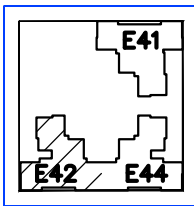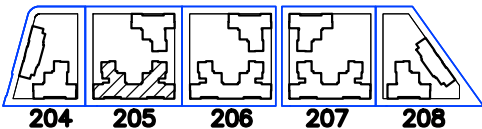

205



מערך:	קיר קונסטרוקטיבי
	אזור משותף
	אזור מרוצף/מרפסת
	תקרה מונמכת
	דוד מים
	קולט שמש
	מתקן תליית כביסה מתרחם
	מתקן תליית אופניים
	הצעה למיקום מעבה מיזוג אור
	מיקום מוצע למקרר
	מיקום מוצע לסכנת כביסה/מיבש
	מיקום מוצע לכיריים/תנור
	פס אחזרה
	סולם מקובע עם כלוב הגנה
	סולם מקובע
	שינוי ספילס
	מיקום מוצע לסגירת קולטן ביוב
	נקודת עיגון
	מערכת סינון בסמ"ד
	צינור מיזוג אור בסמ"ד
	צינור בסמ"ד/וגטה/פתח למיבש
	מעבר כבילה ותשתית בסמ"ד
	רתקן עומר בסמ"ד

הערה:
התכנית כסופה להערות, בהספח רמצ"ב.
לפני הותר בניה ולכן יתכנו שינויים
והתאמות ככל שידרשו,
ע"י הרשויות המוסמכות,
והתכנים וההצגים השונים.

