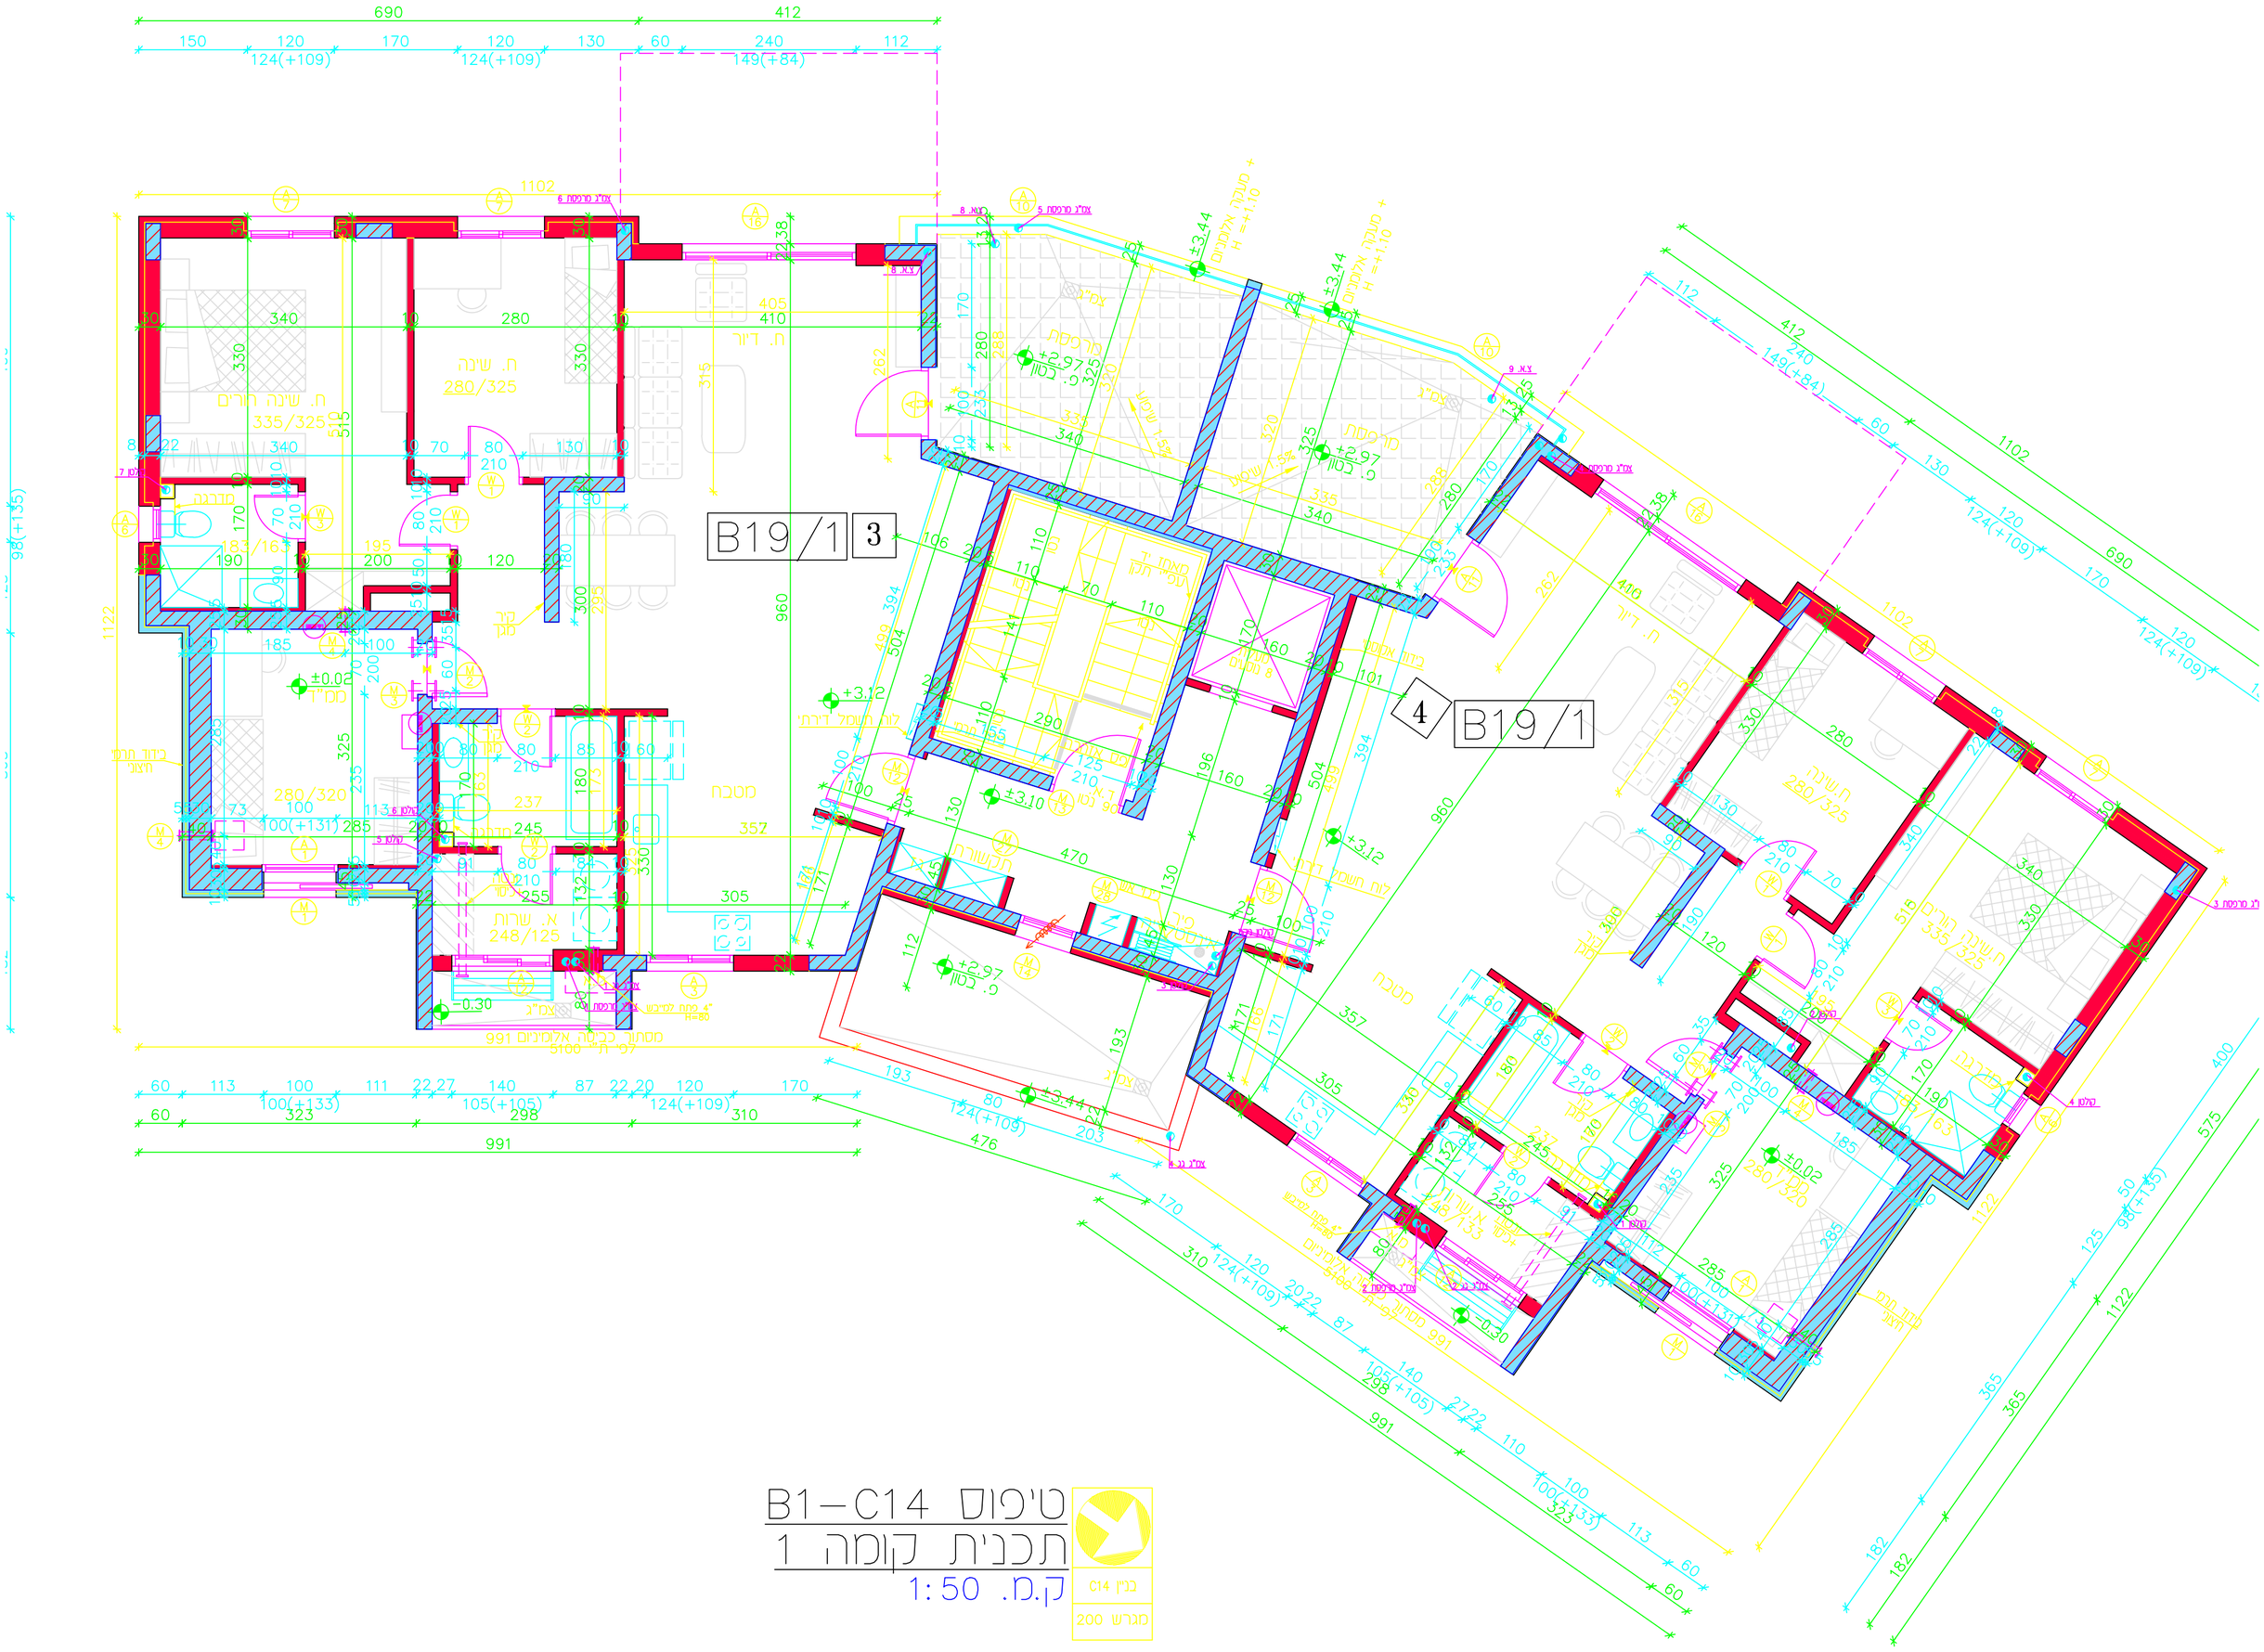

B1–C14 טיפוס
תכנית קומה 1
קנ"מ 1:50

בניין C14

מגרש 200