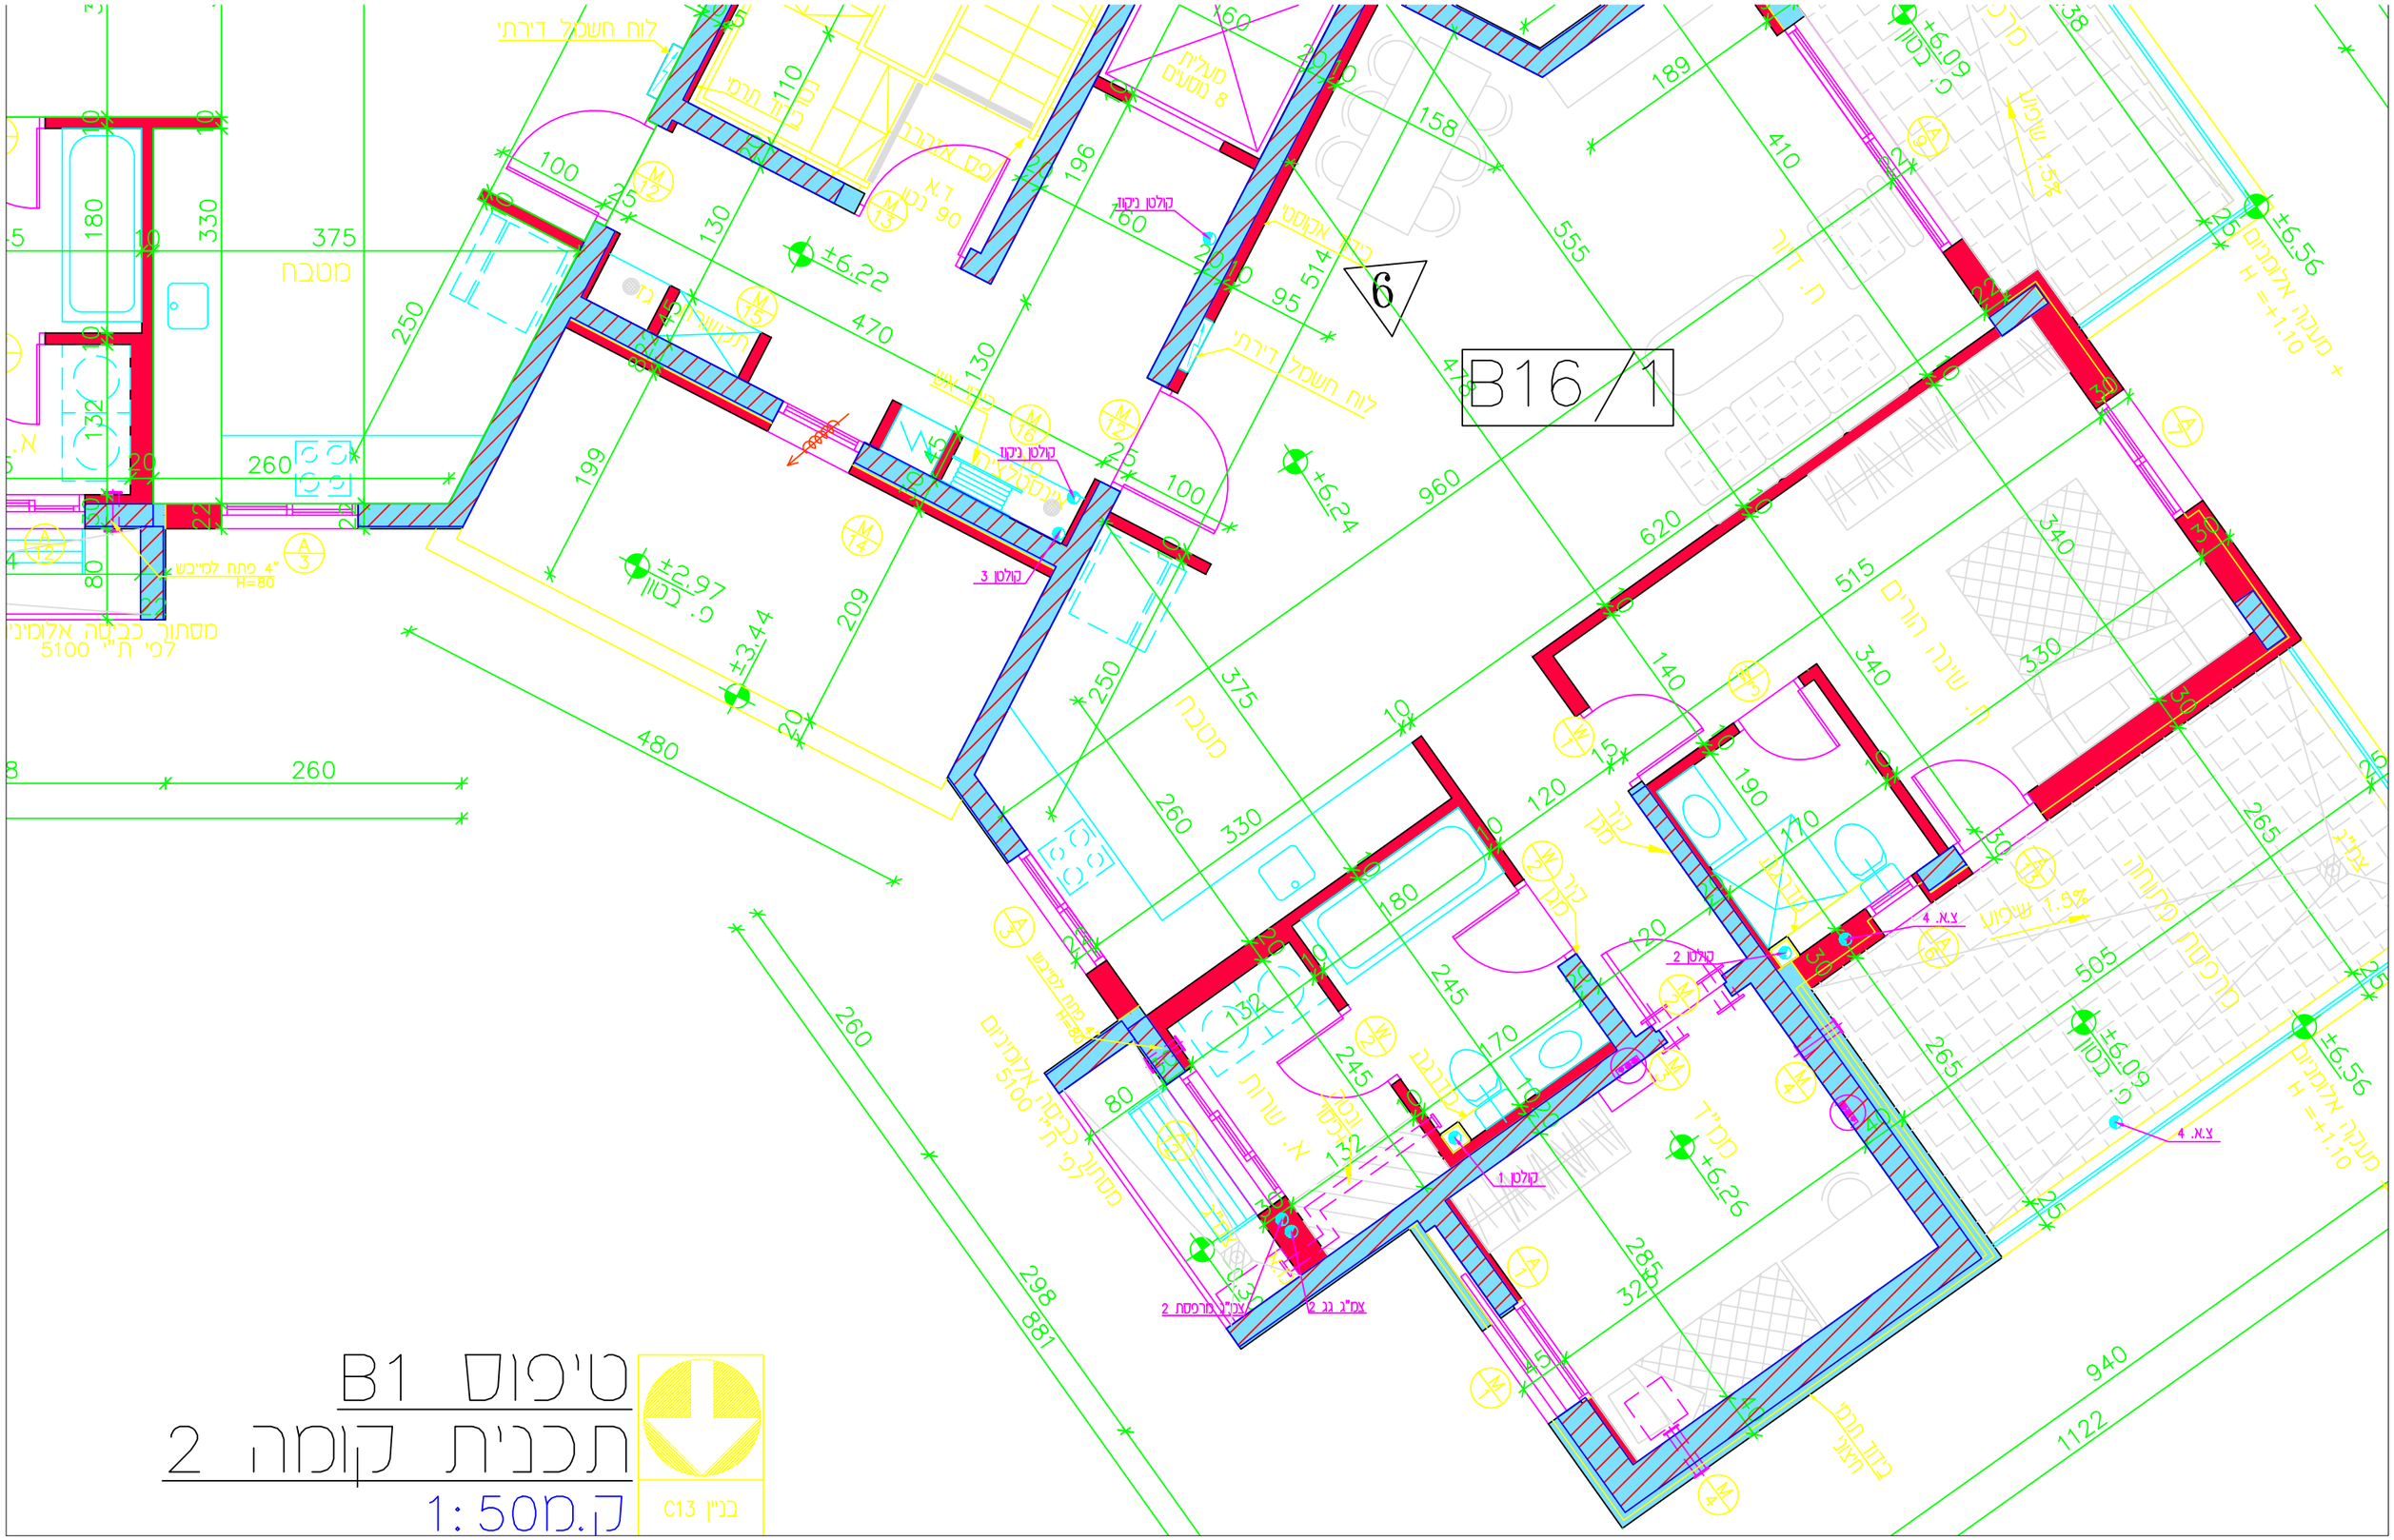

טיפוס B1
תכנית קומה 2
ק.מ 1:50

בניין C13