

בית שאן – שכונות מזרחיות

חלי בוחבוט יזמות בניה בע"מ

טיפוס BC25

מתחם 2-מגרש 314

בנין מס' B7

דירה מס' 6



## מקרא בסיסי לתכניות מכר למבנה מגורים משותף

הערות:

1. המידות המתוארות בתכנית הן מידות בניה (ברוטו) מקיר בניה לקיר בניה ללא טיח ו/או ציפוי.
2. המידות בפועל (נטו) של החדרים מתקבלות ע"י הפחתת כ- 3 ס"מ שכבות הטיח ו/או כ- 4 ס"מ עובי חיפוי קרמיקה בכל צד, לפי העניין.
3. סטיות בשיעור של 2% בין מידות הדירה המופיעות בתכנית, לבין המידות למעשה, לא יחשבו לסטייה מהתכנית.
4. לצורך הזמנת ריהוט קבוע המותקן בחדרים (ארונות מטבח, ארונות קיר וכד') אין להסתמך על המידות המתוארות בתכנית, יש לקחת מידות בפועל באתר, לפי הזמנה (לאחר טיח, חיפויים וריצוף).
5. במיקום וגודל חלונות, דלתות וכד', המפורטים בתכנית זאת יתכנו שינויים בהתאם להנחיות המתכננים ולתכניות ביצוע.
6. מיקום בליטות ושקעים לצורך מעבר מערכות מים, ביוב, מתזים (ספרינקלרים), חשמל, אוורור מכני (וונטה) וכן עמודים וקורות ככל שידרשו, אינו סופי ויכול שישתנה עקב אילוצי תכנון וביצוע.
7. ציוד המתואר בתכנית (מקרר, כיריים, תנור, מכונת כביסה, מזגן וכד') משורטט לצורך המחשה בלבד, ואין הוא כלול במחיר הדירה.
8. קבועות התברואה (כיריים, אסלות, אמבטיות וכ"ו) ו/או ארונות המטבח או הרחצה המופיעים בתכנית זו הנם להמחשה בלבד. אין להתייחס למידותיהם, מיקומם המדוייק, או צורתם, אלא למפורט במפרט המכר בלבד.
9. החברה תהיה רשאית להעביר צנרת גלויה, לכיבוי (מתזים), לאוורור חדרי שירותים ואמבטיה ולמיזוג אוויר ככל שתידרש, בגודל במקום ובאופן ולפי החלטתה.
10. ייתכן וברצפות מרפסות ובקירות, עוברת צנרת, המשותפת לכלל הבניין.
11. תואי צנרת ספרינקלרים (מתזים) מיקום מתזים וכיסוי, כפוף לדרישות מהנדס אינסטלציה והגופים הרלבנטיים.
12. מרפסות מרוצפות, משטחי ריצוף חיצוניים, חצרות, שבילים וכ"ו, יבוצעו בשיפוע לצורכי ניקוז.
13. ביציאה למרפסות יתכן סף מוגבה/מונמך.
14. על הגג ייתכן ויותקנו מתקנים כגון, קולטי שמש, אנטנת טלוויזיה, מפוחים, גנרטור, מאגר מים, חדר משאבות ו/או מתקן אחר, משותפים לכלל הדירות ובאחזקת כל הדיירים בבניין, מיקומם הסופי לפי הנחיות המתכננים.
15. בחצרות, בשטח מסתורי הכביסה, במחסנים וחניות, יתכן מעבר מערכות משותפות כגון קווי צנרת מים, ניקוז וביוב לרבות שוחות ביקורת, חשמל, מ"א ו/או כל מערכת טכנית שתידרש ע"פ דרישת הרשויות והחלטת החברה.
16. תידרש זיקת הנאה לגישה לצורך תחזוקה למערכות אלה.
17. שטח הגינות הפרטיות בק. הקרקע (באם מצויין) כולל את קירות הגדר התחומים את הגינות. סימון הנמכות תקרה לצורך מעבר מערכות, אינו סופי, ייתכנו שינויים המתבקשים לפי החלטת האדריכל.
18. גבולות מגרש ושטחו יקבעו סופית ע"פ מפה לצורכי רישום ברשויות.
19. אין לחסום בסורג קבוע פתח המוגדר כפתח חילוץ.
20. הצורך בהתקנת מכשיר סינון בממ"ד יצור הפרעה מקומית.
21. בחצרות על גבי תקרת חניון בדירות קומת קרקע תהיה אדמת גן/טוף בעומק 30 ס"מ.
22. במחסנים יבוצעו הנמכות לצרכי אוורור, צנרת וכד'. בכל מקרה גובה התקרה לא יפחת מ- 220 ס"מ.

# בית שאן

שם הפרויקט:

בית שאן


תכנית מכר

מתחם:	מגרש:	כנין מס':
2	314	B7, B9

קוסה: פיתוח

קב"מ:	תאריך:	מהדורה:
1:200	26/02/24	1

מתחם 2

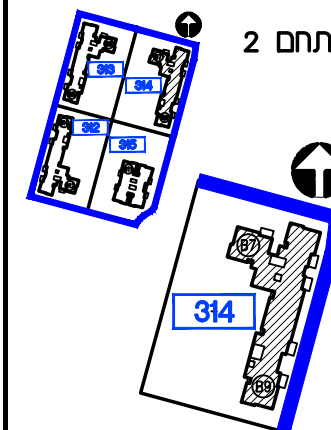

תאריך:


חיתת מסך/ת:

חיתת קונה:

חיתת קונה:

מקרא:

- מחלקי מים
  - הנמכת תקרה
  - שטח משותף
  - מ.א. - סיזוג אויר - הכנה בלבד
  - מרפסת מקורה.
  - מרפסת לא מקורה.
  - מערכת סינון ממ"ד ע"פ הג"א
  - ונטה + הנמכת תקרה
  - הפרש מפלסים
- מערות:  
התכנית כפופה להערות בנספח המצ"ב.

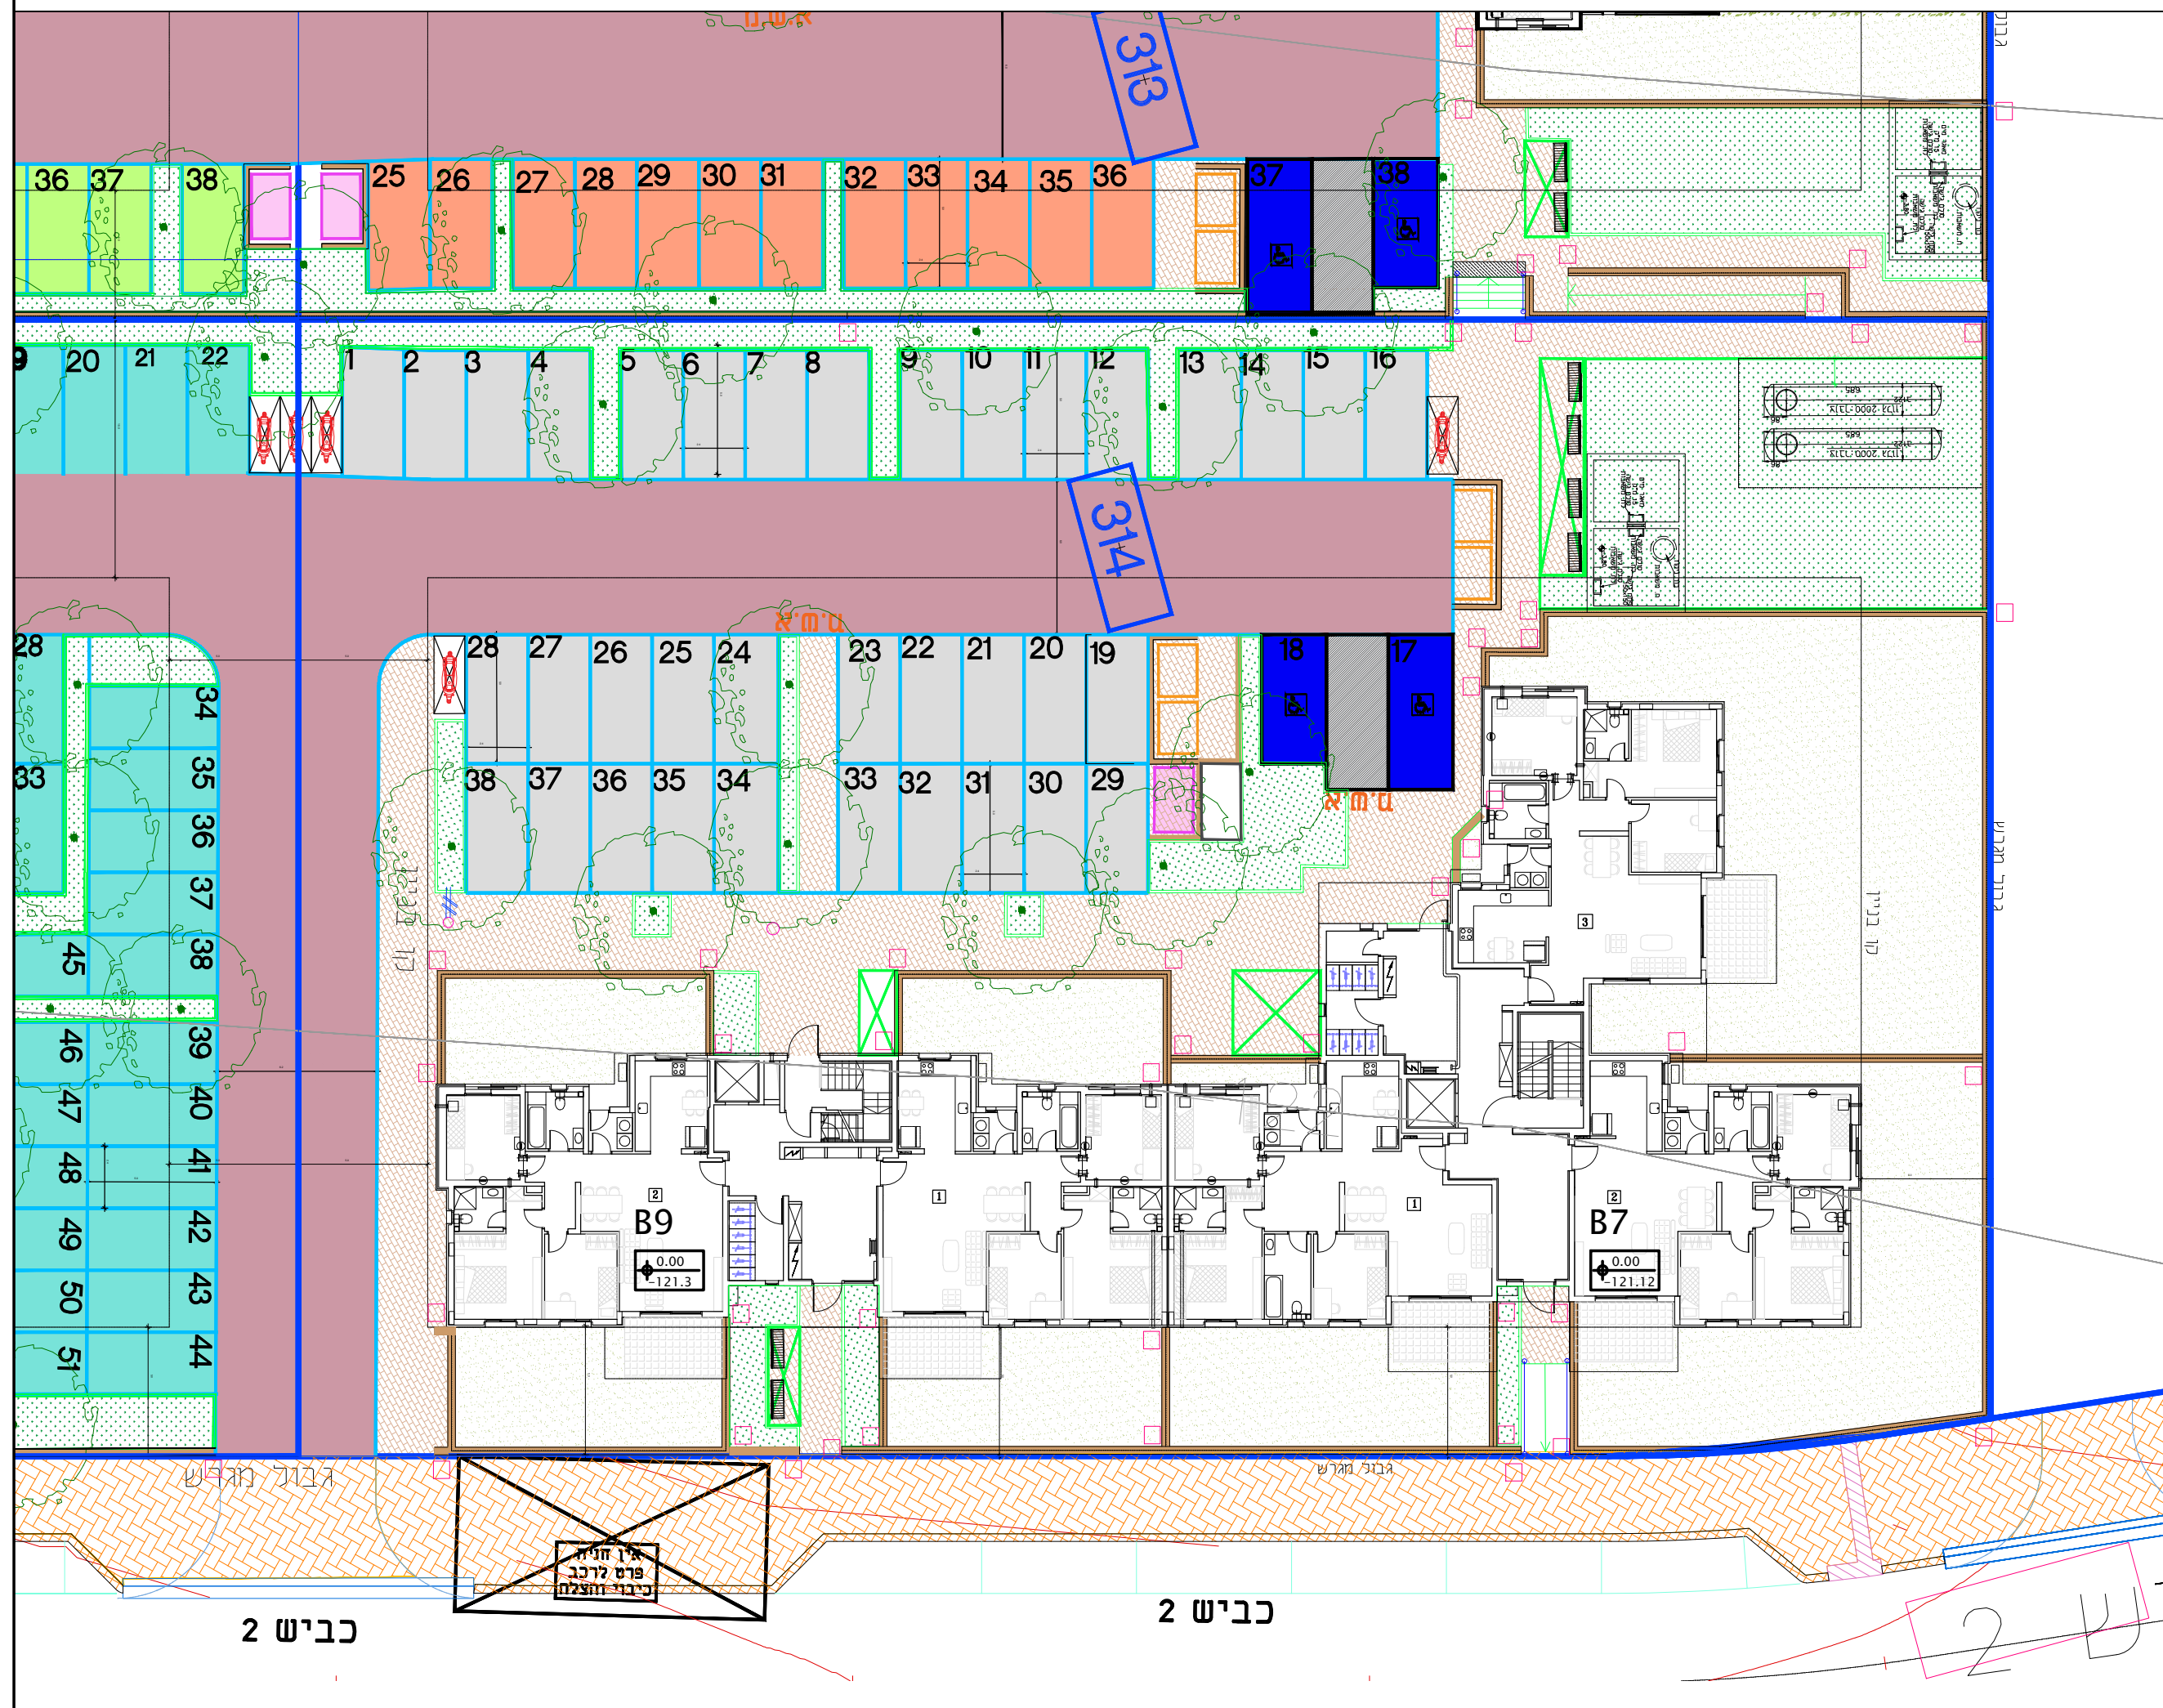


כביש 2

כביש 2

2



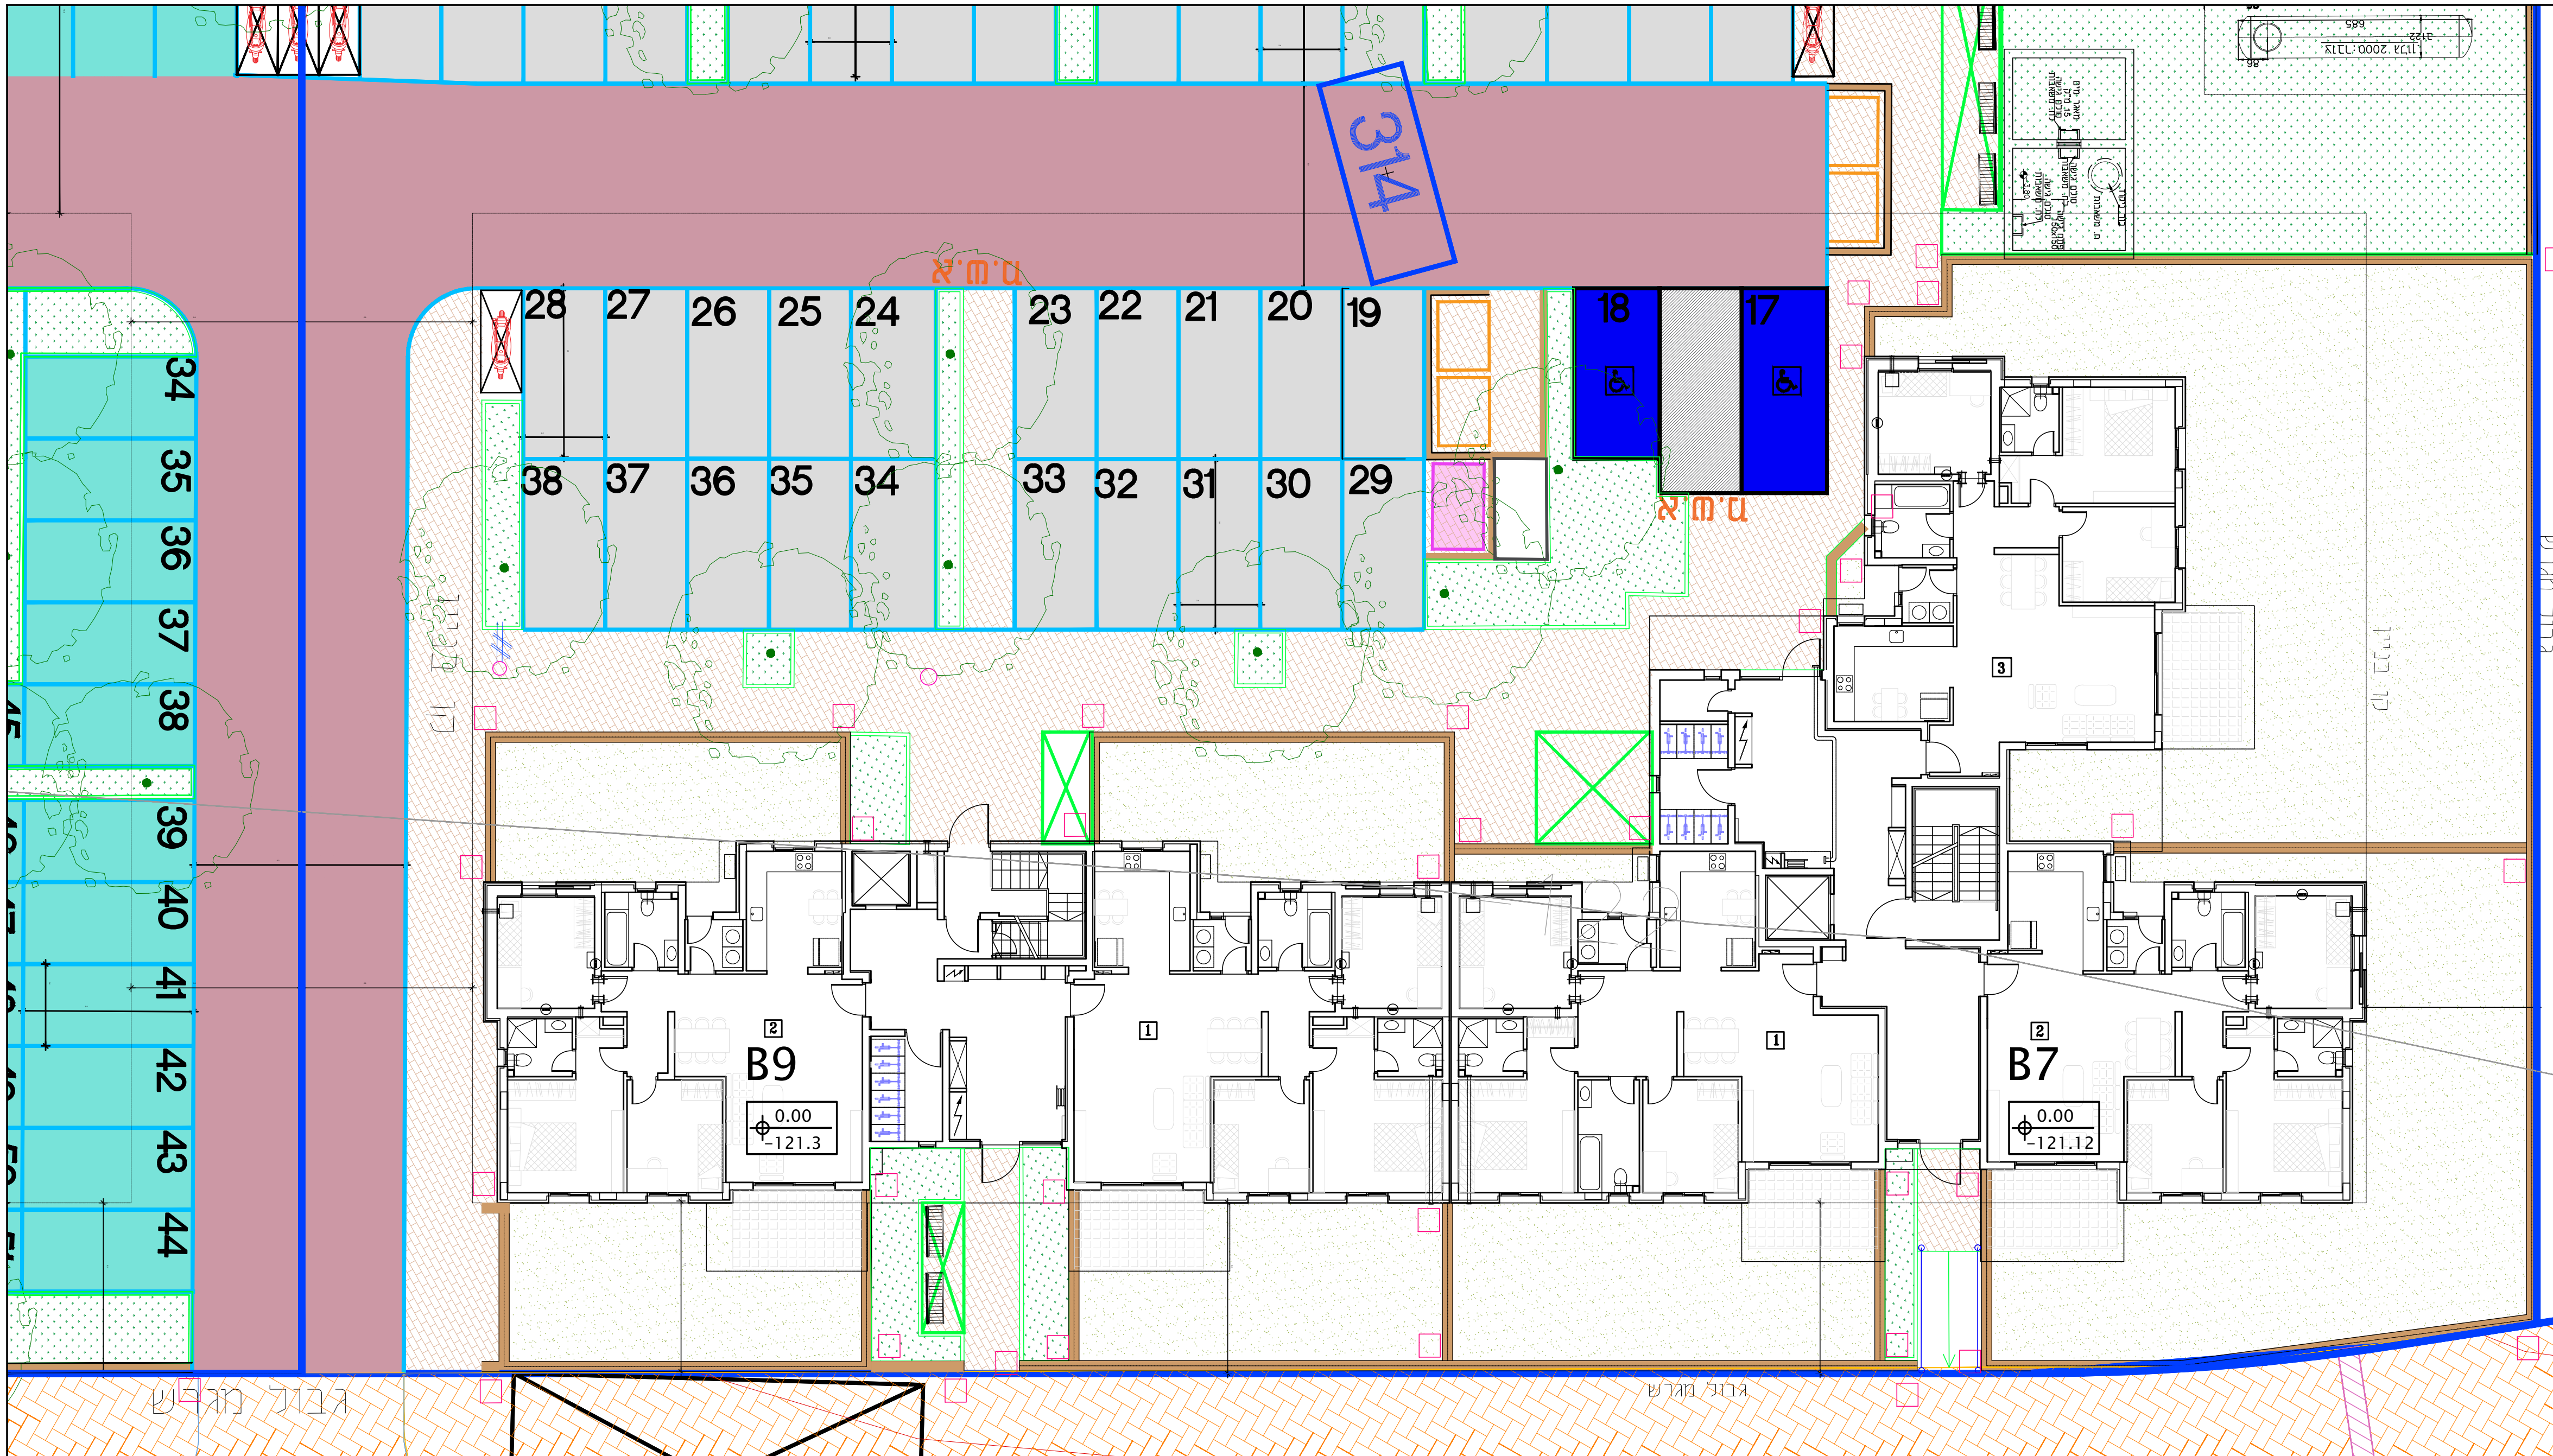


# בית שאן

שם הפרויקט:  
בית שאן

תכנית מכר  
 מתחם: 2  
 סגרש: 314  
 בנין סס': 87,89

קוסה: פיתוח  
 קב"מ: 1:100  
 תאריך: 26/02/24  
 מהדורה: 1

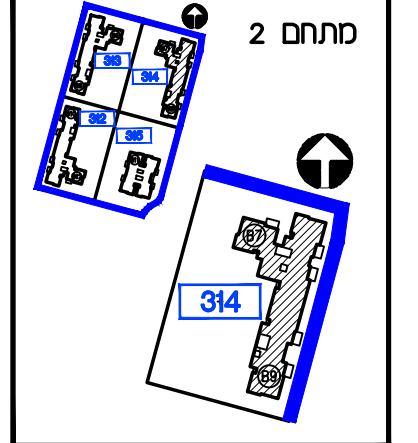

תאריך: \_\_\_\_\_  
 חתמת סוכן/ת: \_\_\_\_\_  
 חתמת קונה: \_\_\_\_\_  
 חתמת קונה: \_\_\_\_\_

- מקבא:
- ☐ מחלקי מים
  - ☐ המבנת תקרה
  - ☐ שטח משותף
  - ☐ ס.א. סיווג אור - הכנה בלבד
  - ☐ מרפסת סוקרה
  - ☐ מרפסת לא סוקרה
  - ☐ מערכת סינון מסויד ע"פ הגיא
  - ☐ ונסה + המבנת תקרה
  - ☐ הפרש מפלסים
- המבום:  
 התכנית כפופה להערות בנספח המצ"ב.



גבול מוגרש

גבול כנרת



# בית שאן


שם הפרויקט:

בית שאן

## תכנית מכר

מתחם:	מגרש:	בנין מס':
2	314	B7
קומה:	דירה:	מס' חדרים:
1	6	4
קב"מ:	תאריך:	מהדורה:
1:50	26/02/24	1

מתחם 2

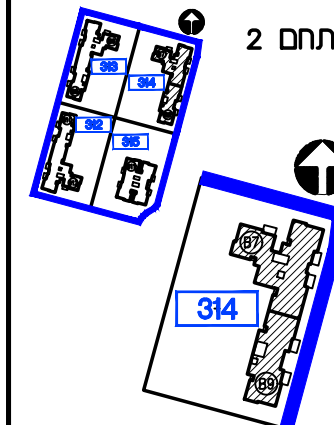

תאריך:

חתימת סוכן/ת:

חתימת קונה:



חתימת קונה:


מקרא:

- מחלקי מים
- הנמכת תקרה
- שטח משותף
- מ.א. - מיזוג אוויר - הכנה בלבד
- מרפסת מקורה
- מרפסת לא מקורה
- מערכת סינון מים ע"פ הג"א
- ונטה + הנמכת תקרה
- הפרש מפלסים
- מעקות
- התכנית כפופה להערות בנספח רמצ"ב.



חלי בוחבוט יזמות בע"מ  
מקבוצת יגאל בוחבוט

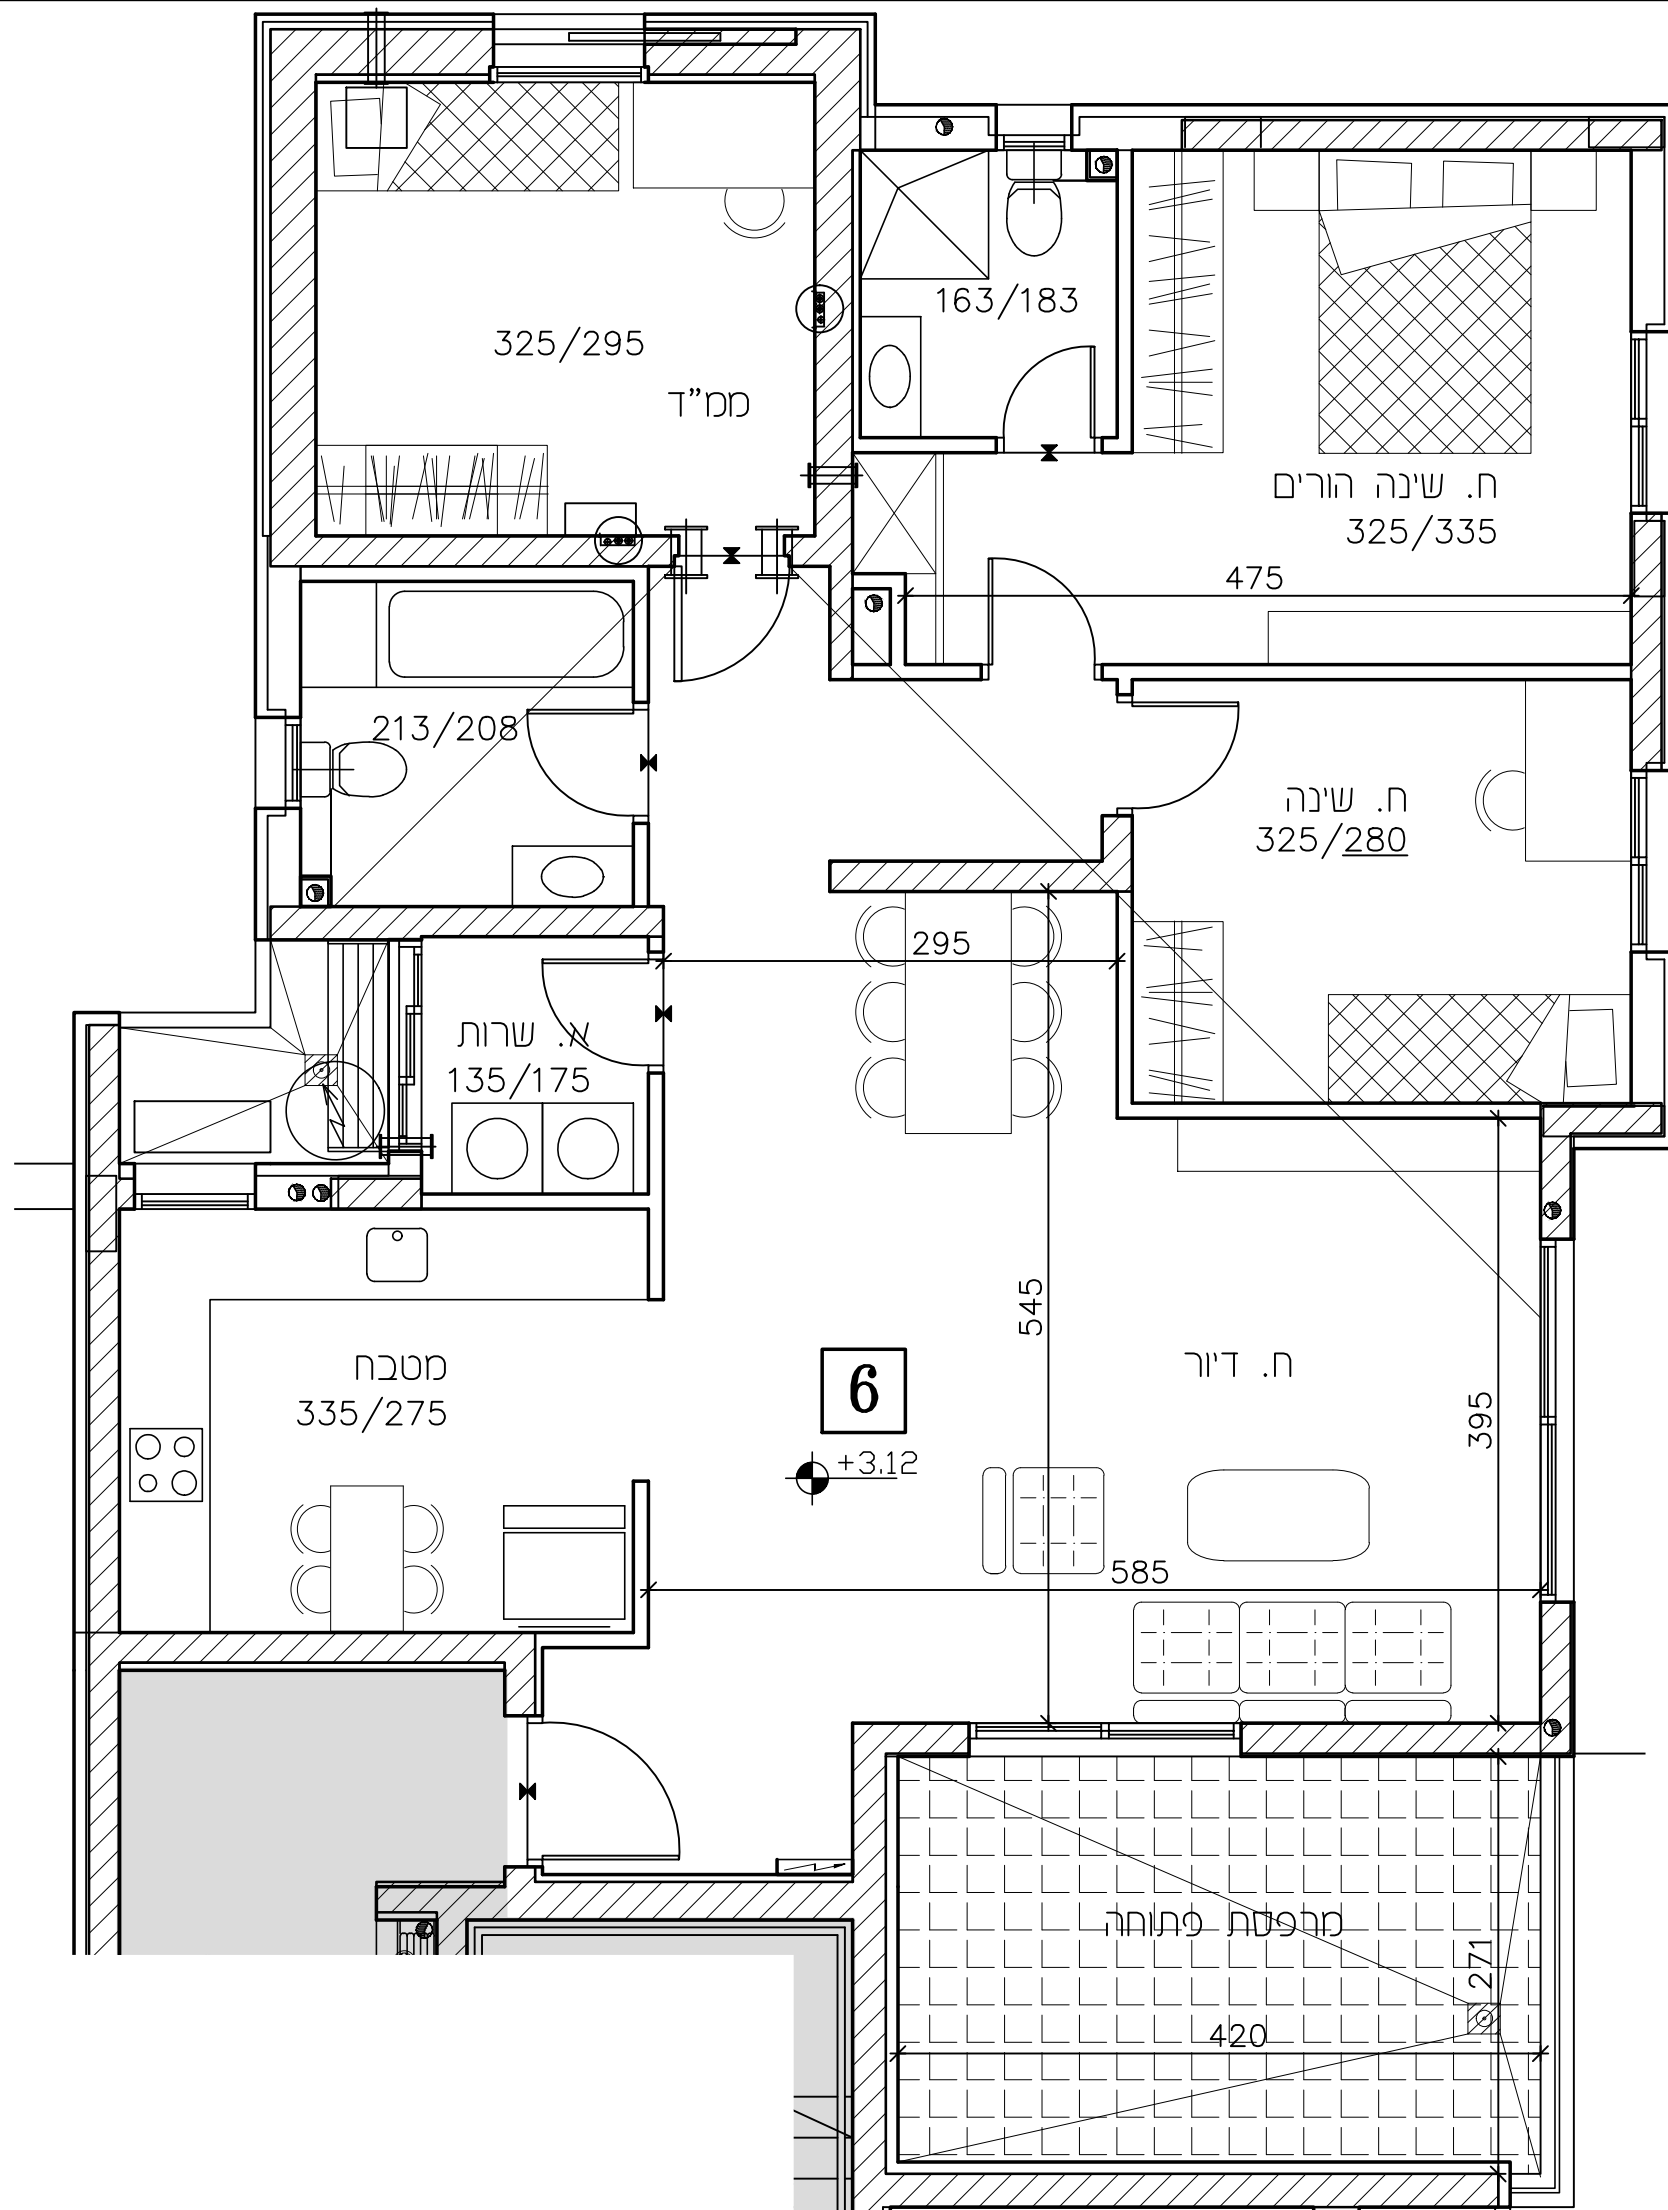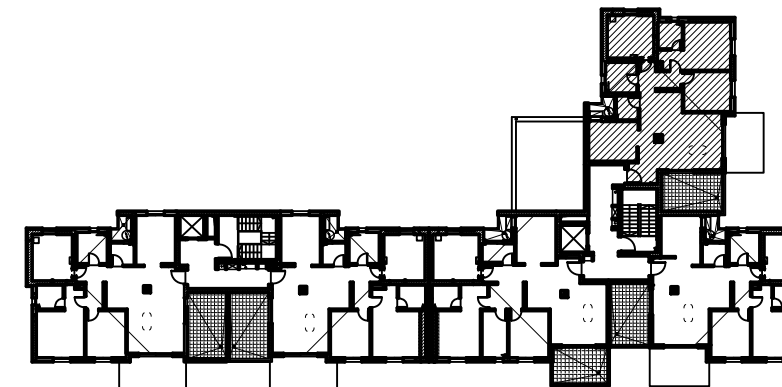

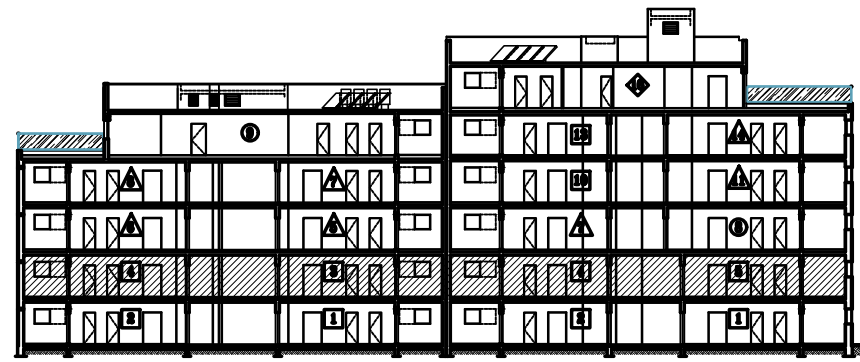

# בית שאן

שם הפרויקט:

## בית שאן


### תכנית מכר

מתחם:	מגרש:	בנין מס':
2	314	B7,B9

קומה: 1

קני"ם:	תאריך:	מהדורה:
1:100	26/02/24	1

מתחם 2

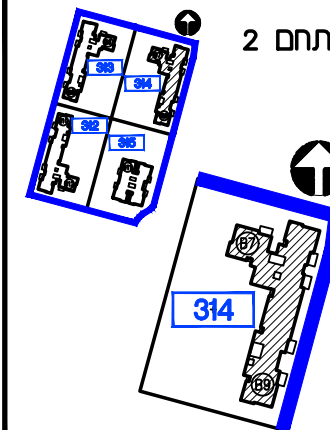


תאריך:



חתימת מסר/ת:

חתימת קונה:

חתימת קונה:

- מקרא:
- מחלקי מים
  - הנמכת תיקרה
  - שטח משותף
  - מ.א. - מיזוג אוויר - הכנה בלבד
  - מרפסת מקורה.
  - מרפסת לא מקורה.
  - מערכת סינון מים ע"פ הג"א
  - יסוטה + הנמכת תיקרה
  - הפרש מפלסים
  - הערות:
  - התכנית כסופה להערות בנוסחה המצ"כ.

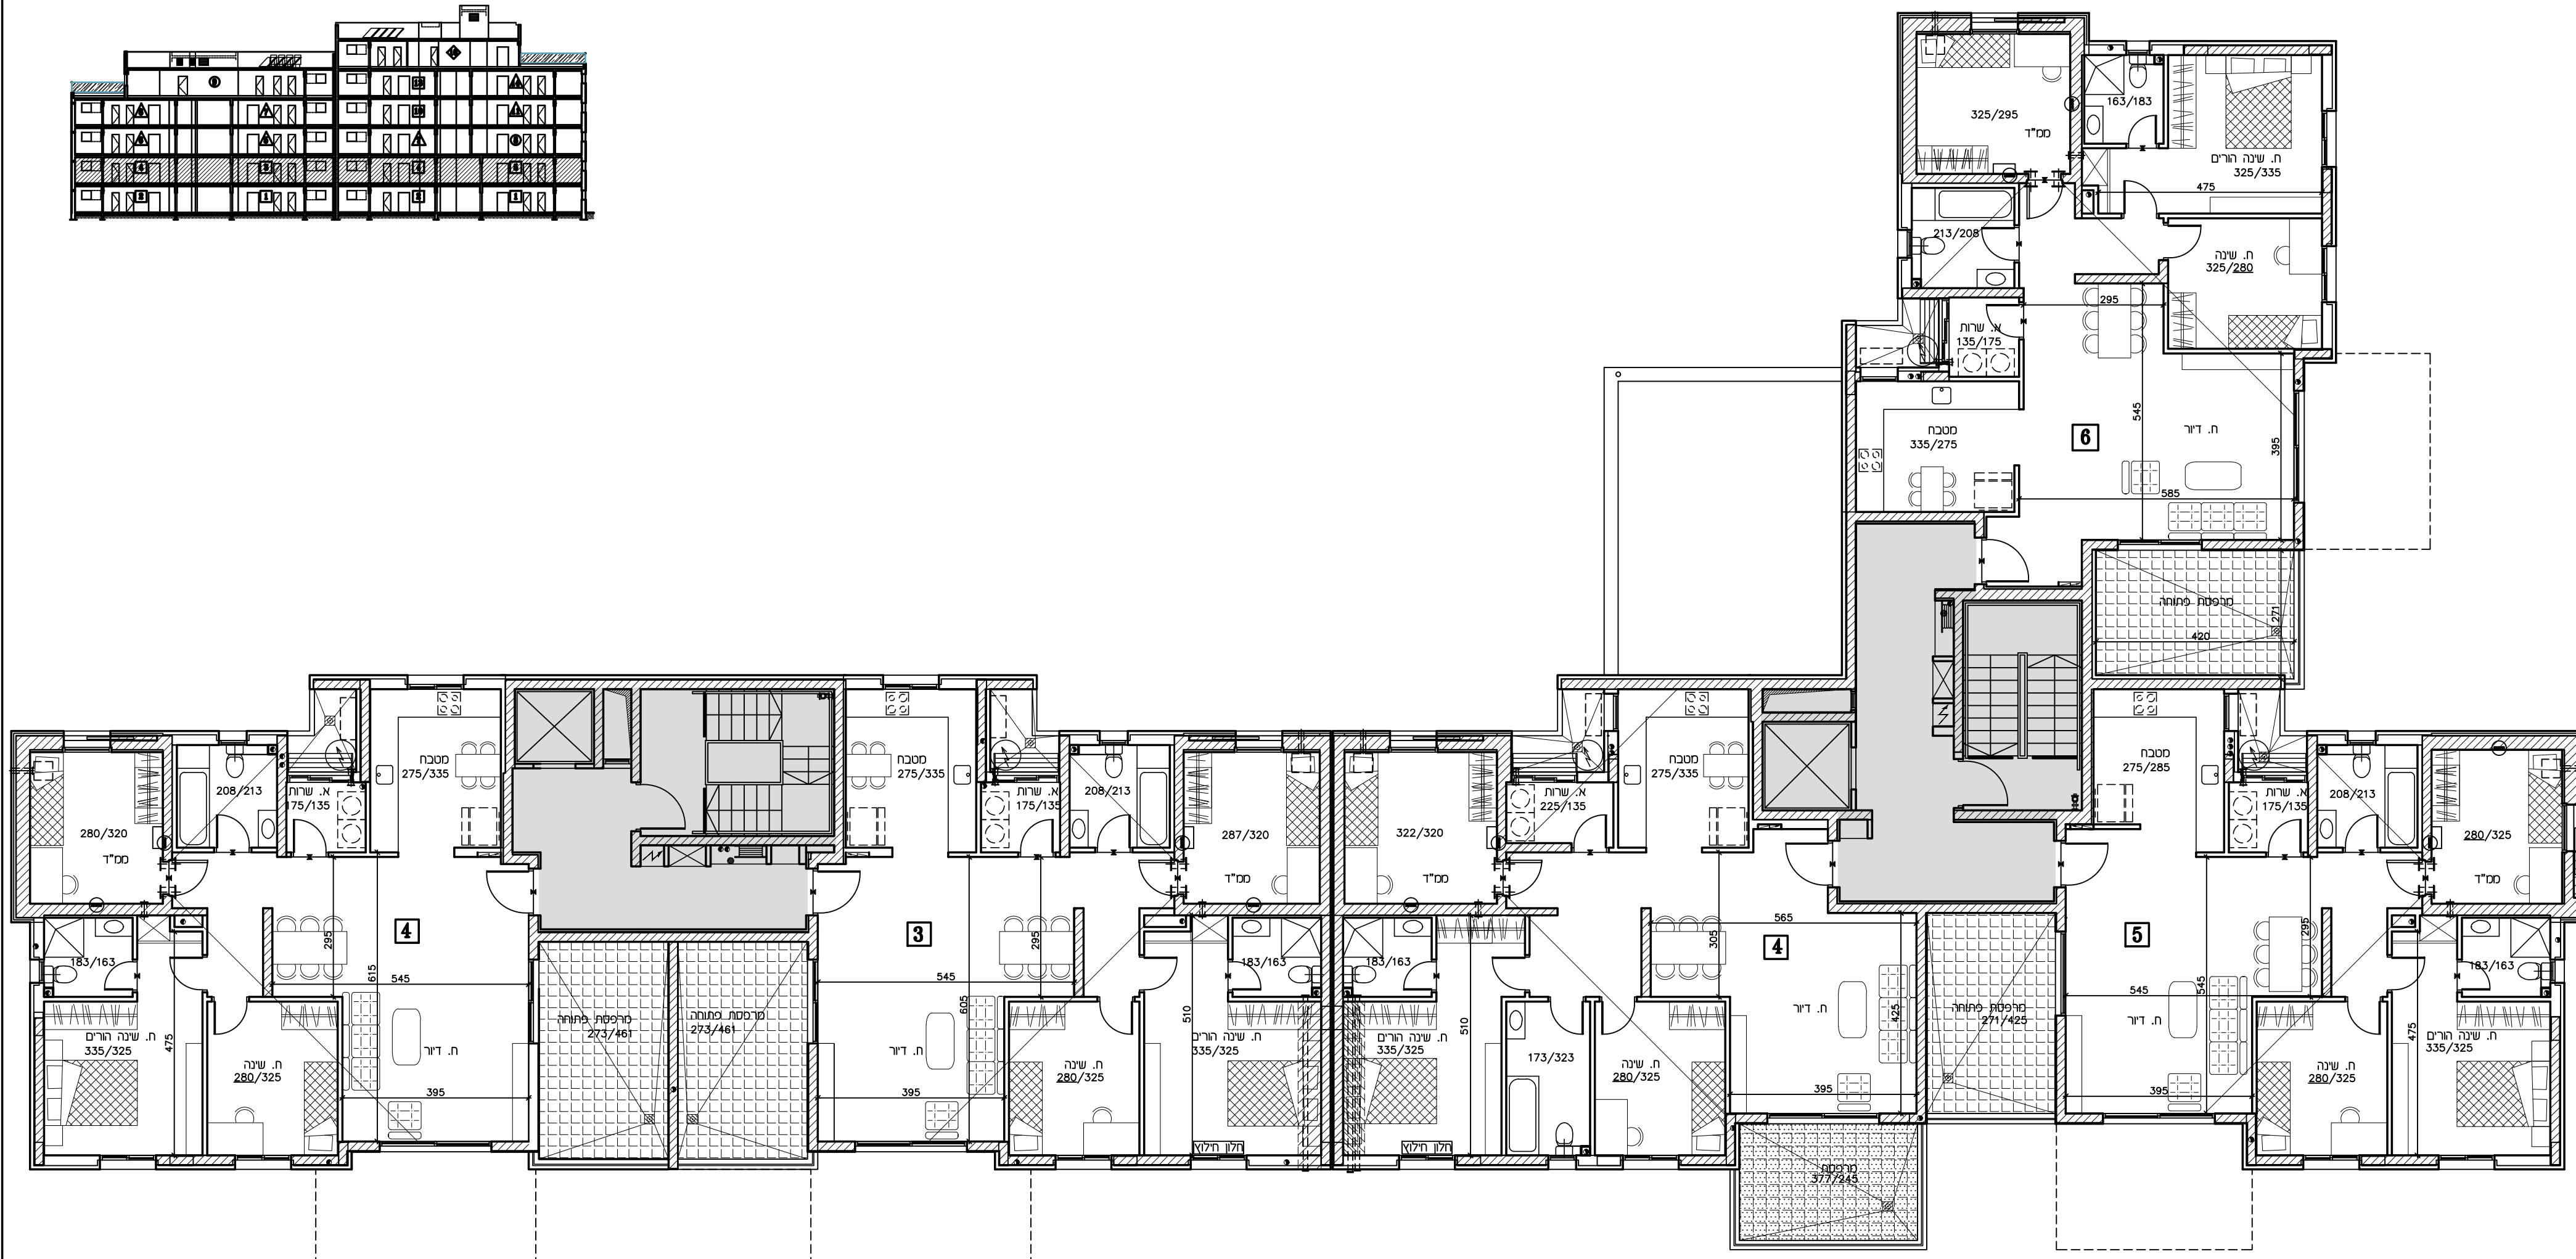

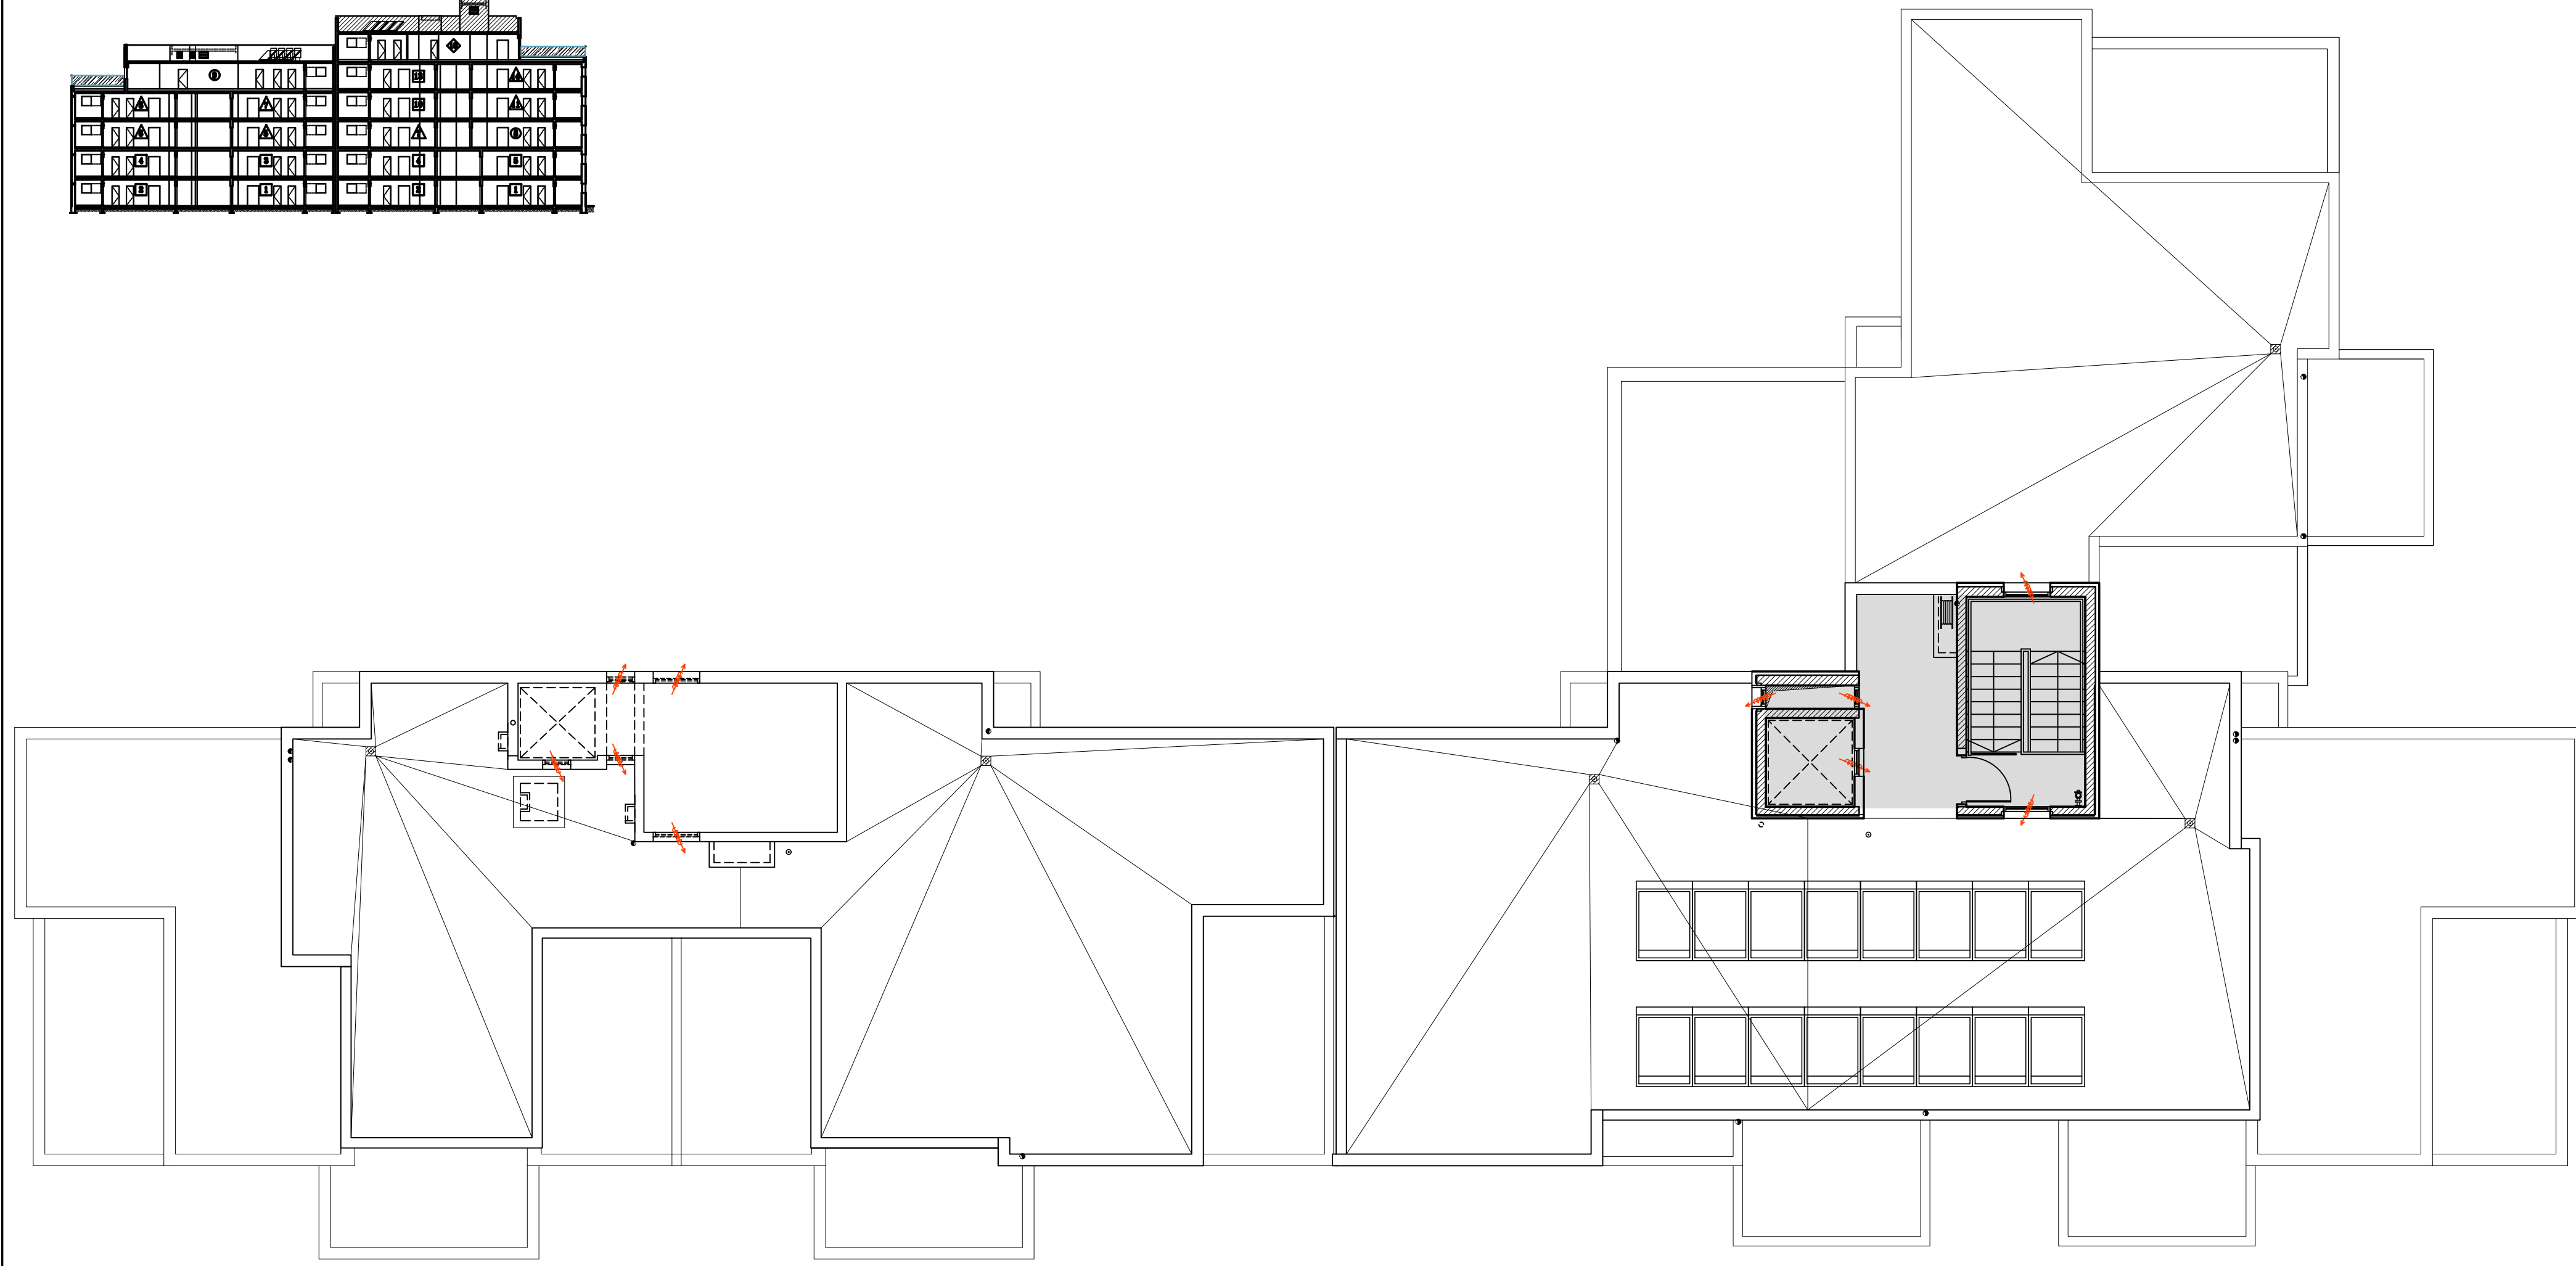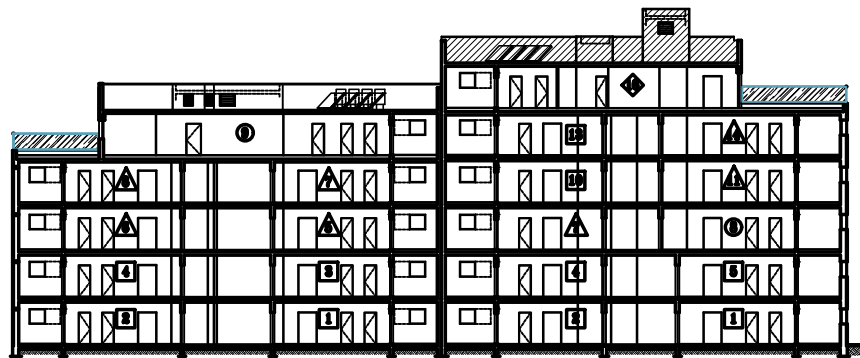


# בית שאן

שם הפרויקט:

בית שאן

## תכנית מכר


מתחם:	מגרש:	בנין מס':
2	314	B7,B9
קומה:	גג	
קנ"ס:	תאריך:	מהדורה:
1:100	26/02/24	1

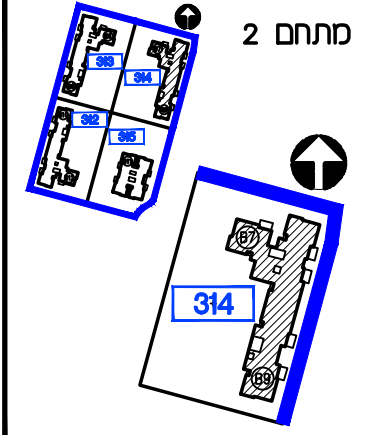

תאריך: \_\_\_\_\_  
 חתמת סוכן/ת: \_\_\_\_\_  
 חתמת קונה: \_\_\_\_\_  
 חתמת קונה: \_\_\_\_\_

- מקרא:
- מחלקי מים
  - הגמכת תקרה
  - שטח משותף
  - מ.א. - מיזוג אוויר - הכנה בלבד
  - מרפסת מקורה
  - מרפסת לא מקורה
  - מערכת סינון מים ע"פ הג"א
  - גומטה + הגמכת תקרה
  - הפרש מפליסים
  - הערות:
  - התכנית כסופה להערות בנספח המצ"ב.



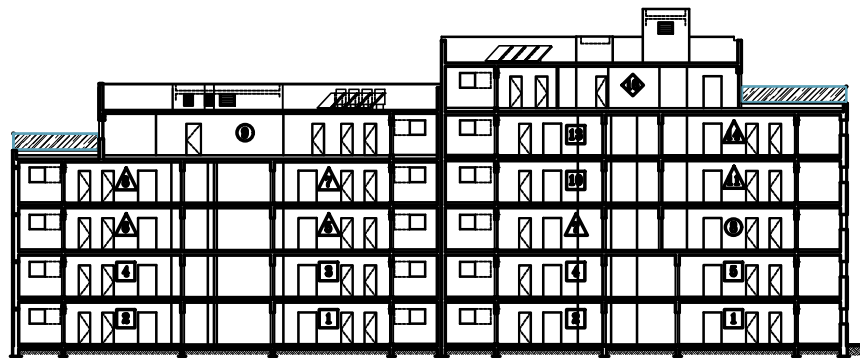

# בית שאן

שם הפרויקט:

בית שאן


## תכנית מכר

מתחם:	מגרש:	בנין מס':
2	314	B7,B9

קומה: גג עליון

קני"ס:	תאריך:	מהדורה:
1:100	26/02/24	1

מתחם 2

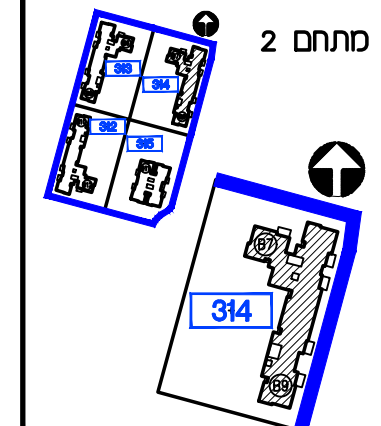

תאריך:

חיסת סכר/ת:

חיסת קונה:

חיסת קונה:

- מבוא:
- מחלקי מים
  - הגמכת תקרה
  - שטח משותף
  - מ.א. - מיזוג אוויר - הכנה בלבד
  - מרפסת מקורה.
  - מרפסת לא מקורה.
  - מערכת סינון מים ע"פ הג"א
  - וגטה + הגמכת תקרה
  - הפרש מפליסים
- הערות:  
התכנית כסופה להערות בנספח המצ"ב.

